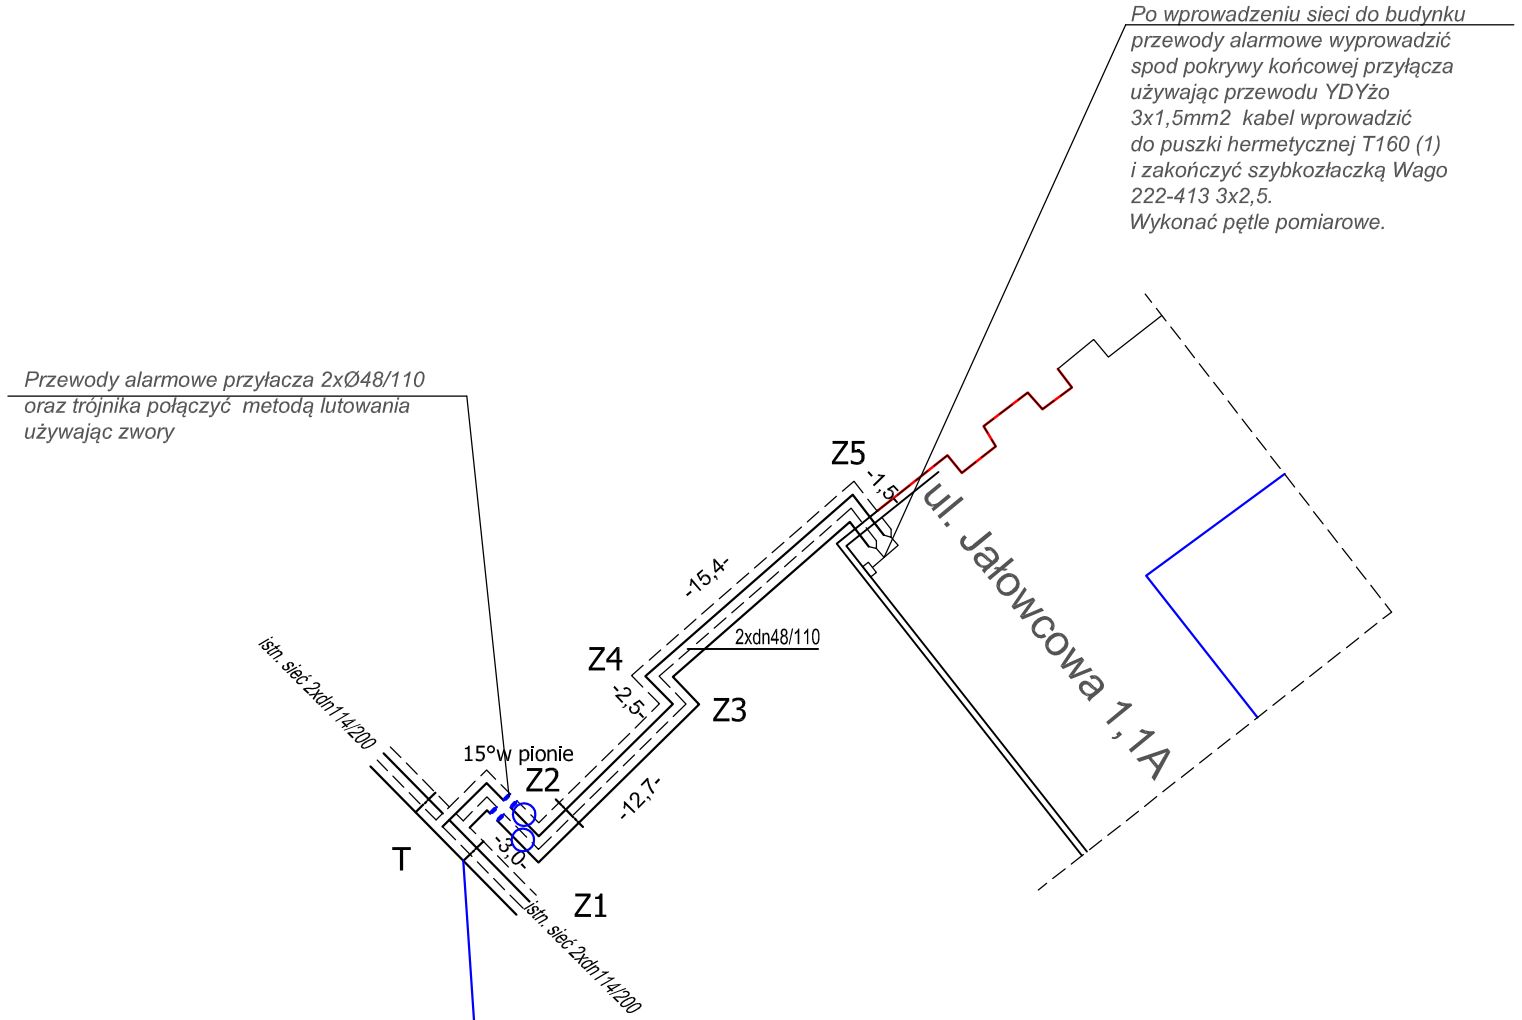

Projektowanie i Doradztwo Techniczne S.C.
Marzena Bylica, Jakub Krasowski
tel/fax (74) 854 71 77

Obiekt :
Budowa przyłącza 2xdn 48/110 od sieci cieplnej 2xdn114/200 przy ul. Jałowcowej do budynku przy ul. Jałowcowej 1 w Świdnicy.
Działki nr 1173dr, 1174dr, 1170 - obręb 0005 Zachód

Inwestor :
Miejski Zakład Energetyki Cieplnej w Świdnicy sp. z o.o.
58-100 Świdnica ul. Pogodna 1

Schemat alarmowy

	Imię i nazwisko	nr uprawn.	Data	Podpis	Skala
Projektant	mgr inż. M.Bylica	UAN. VI 7342/6/3/96/91	**04.2017**		**1 : 500**
Asystent	mgr inż. G.Bylica		**04.2017**		**Nr rys.**
Asystent	mgr inż. A.Winiarczyk		**04.2017**		4al
Asystent	mgr inż. J.Krasowski		**04.2017**		