





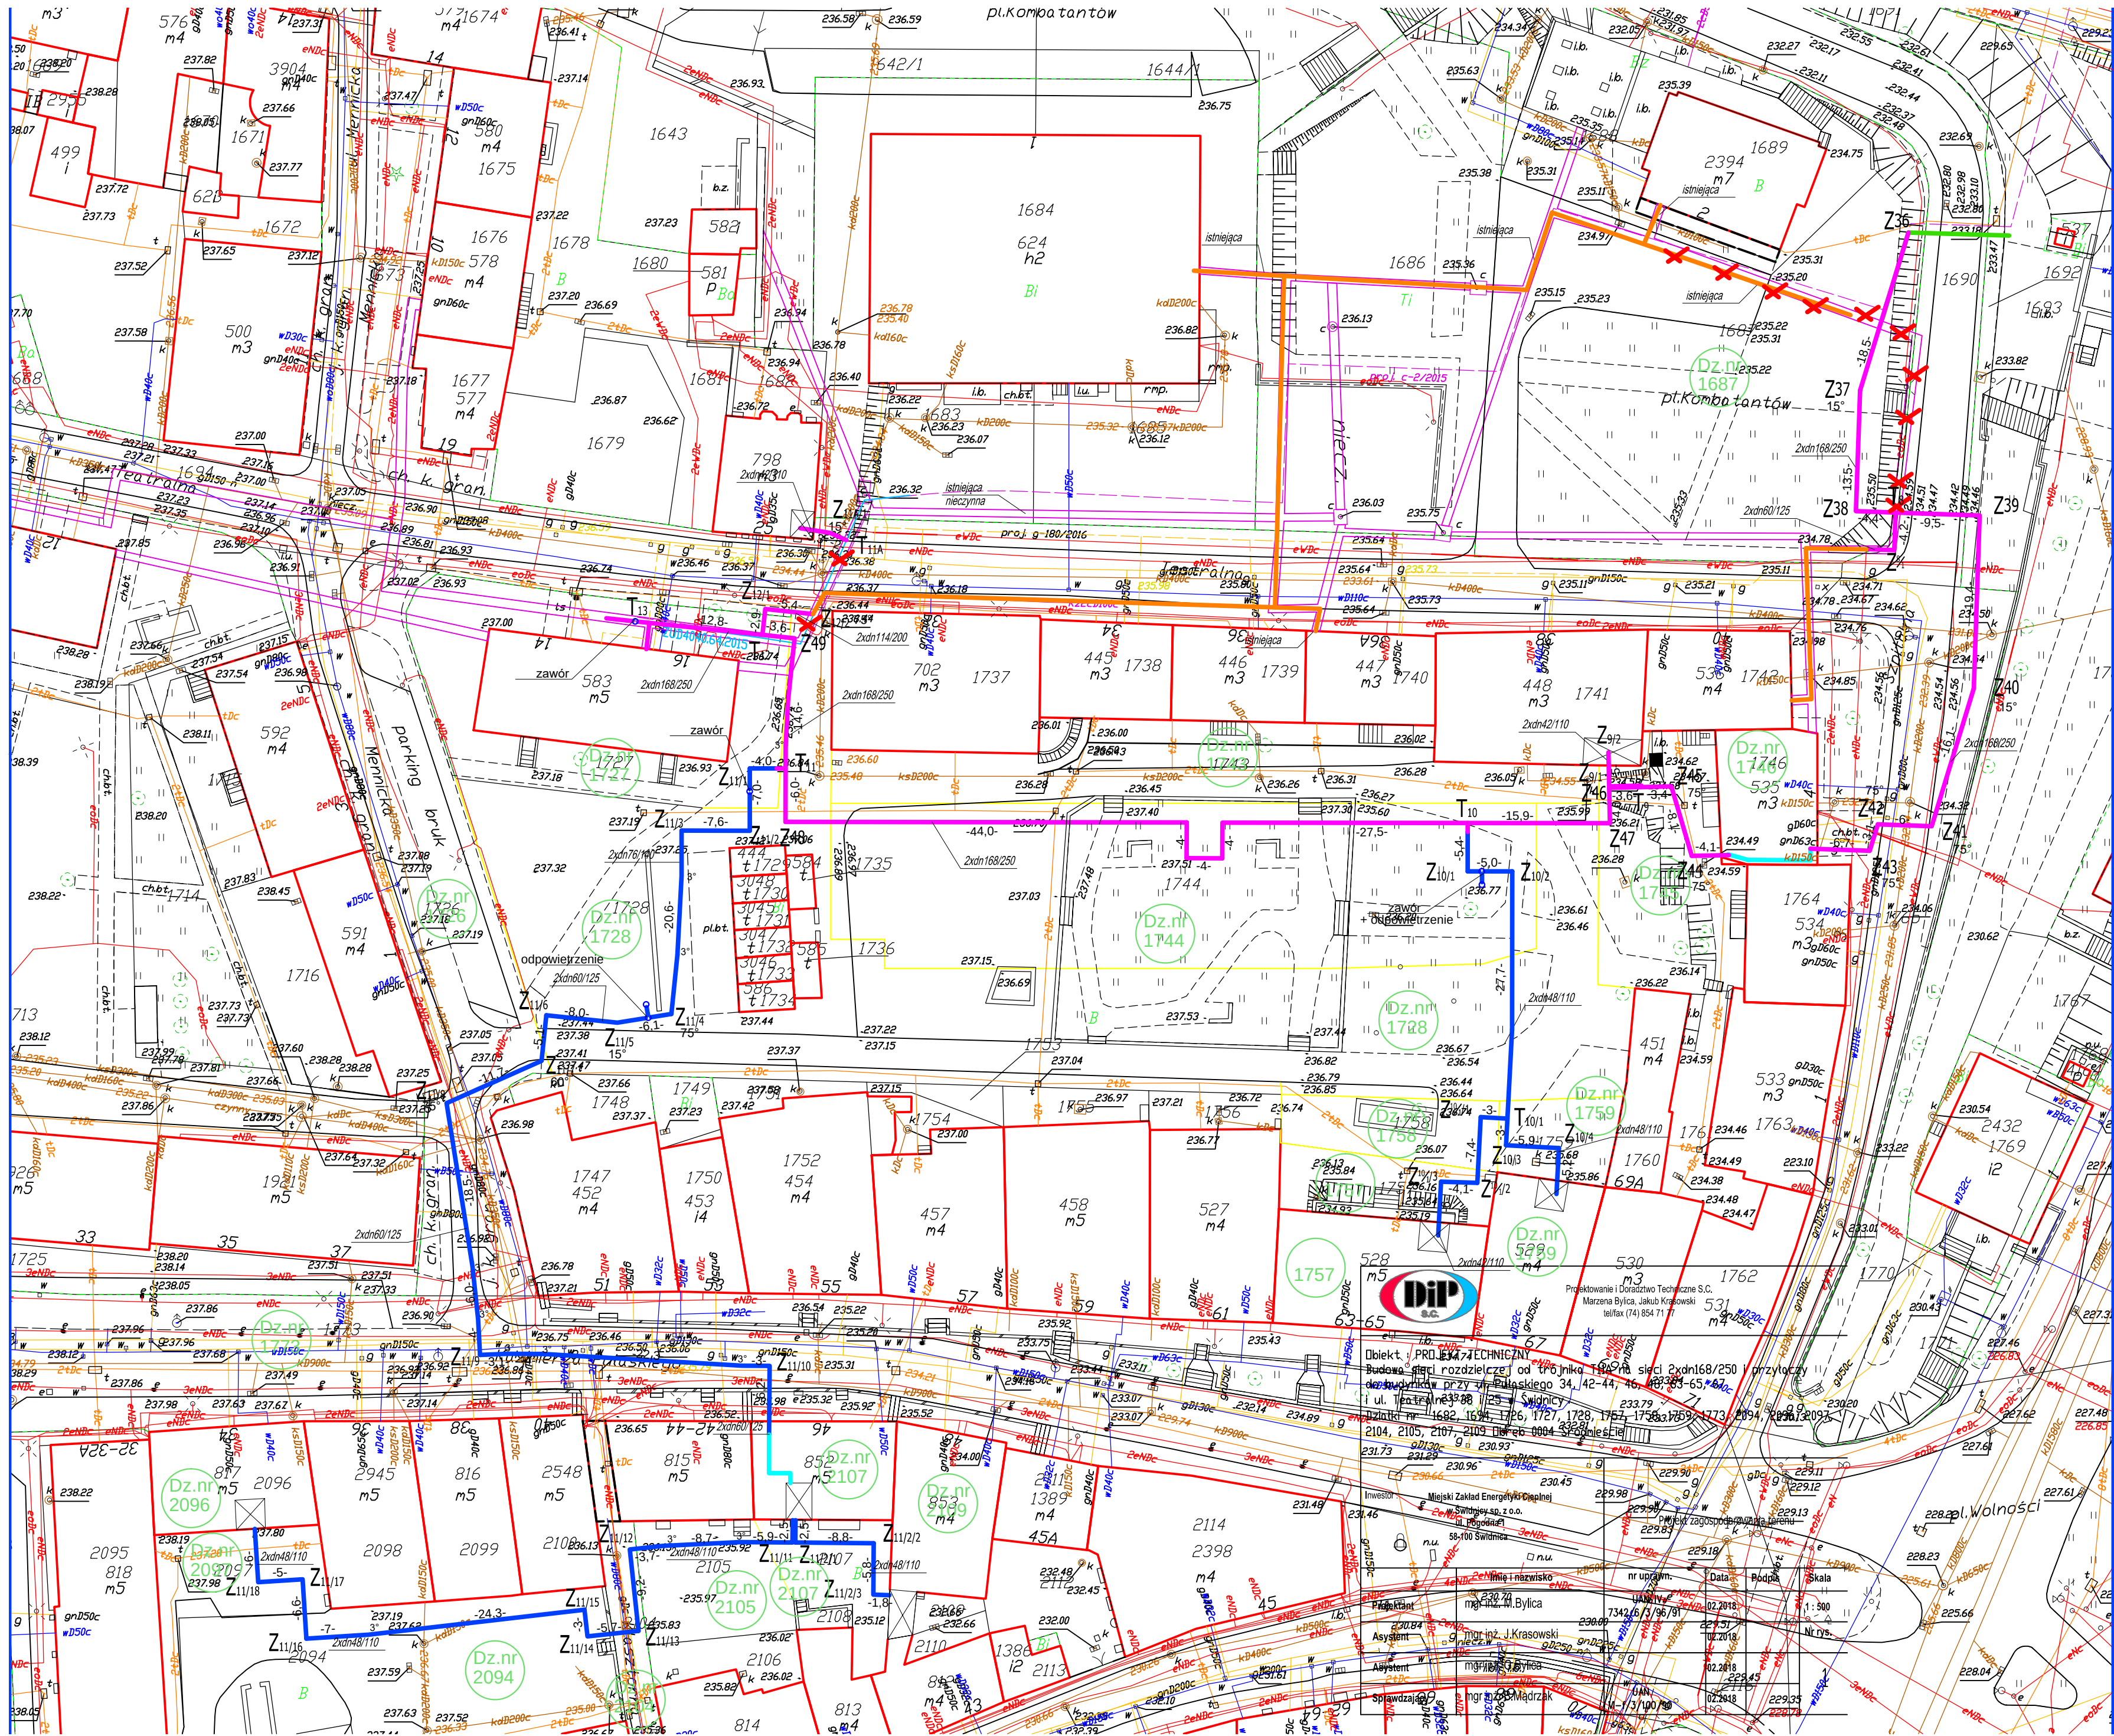

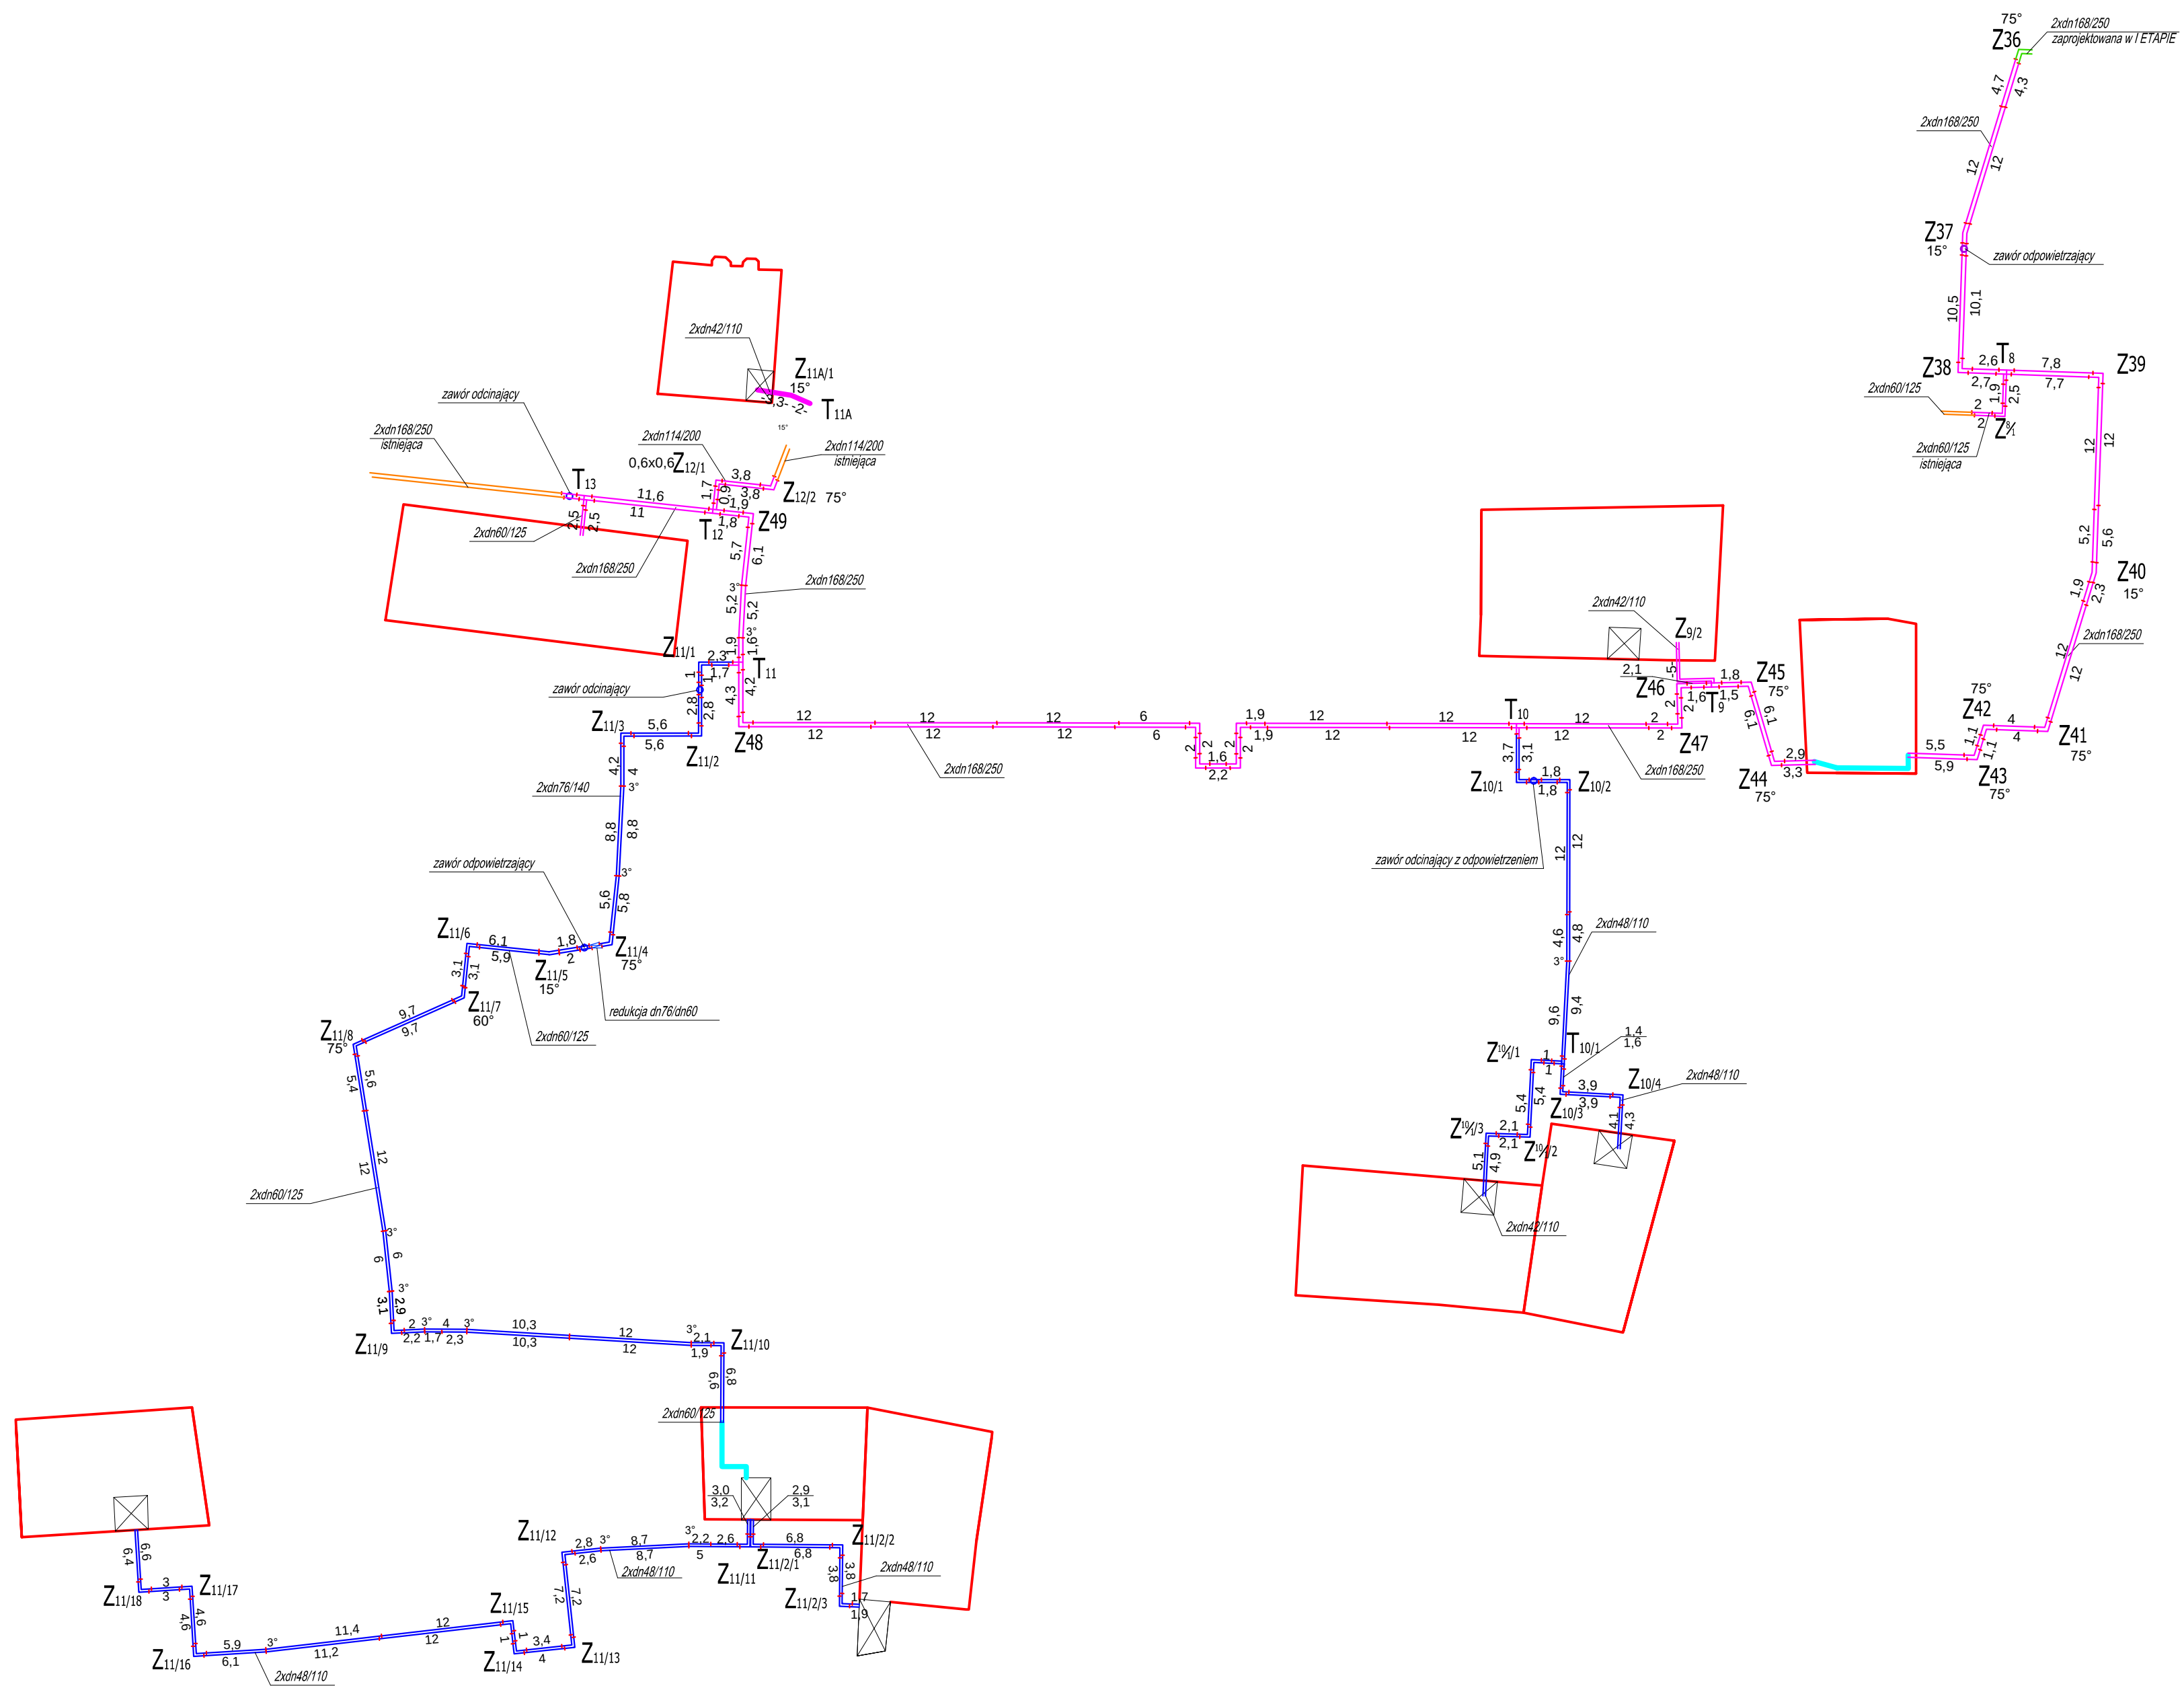

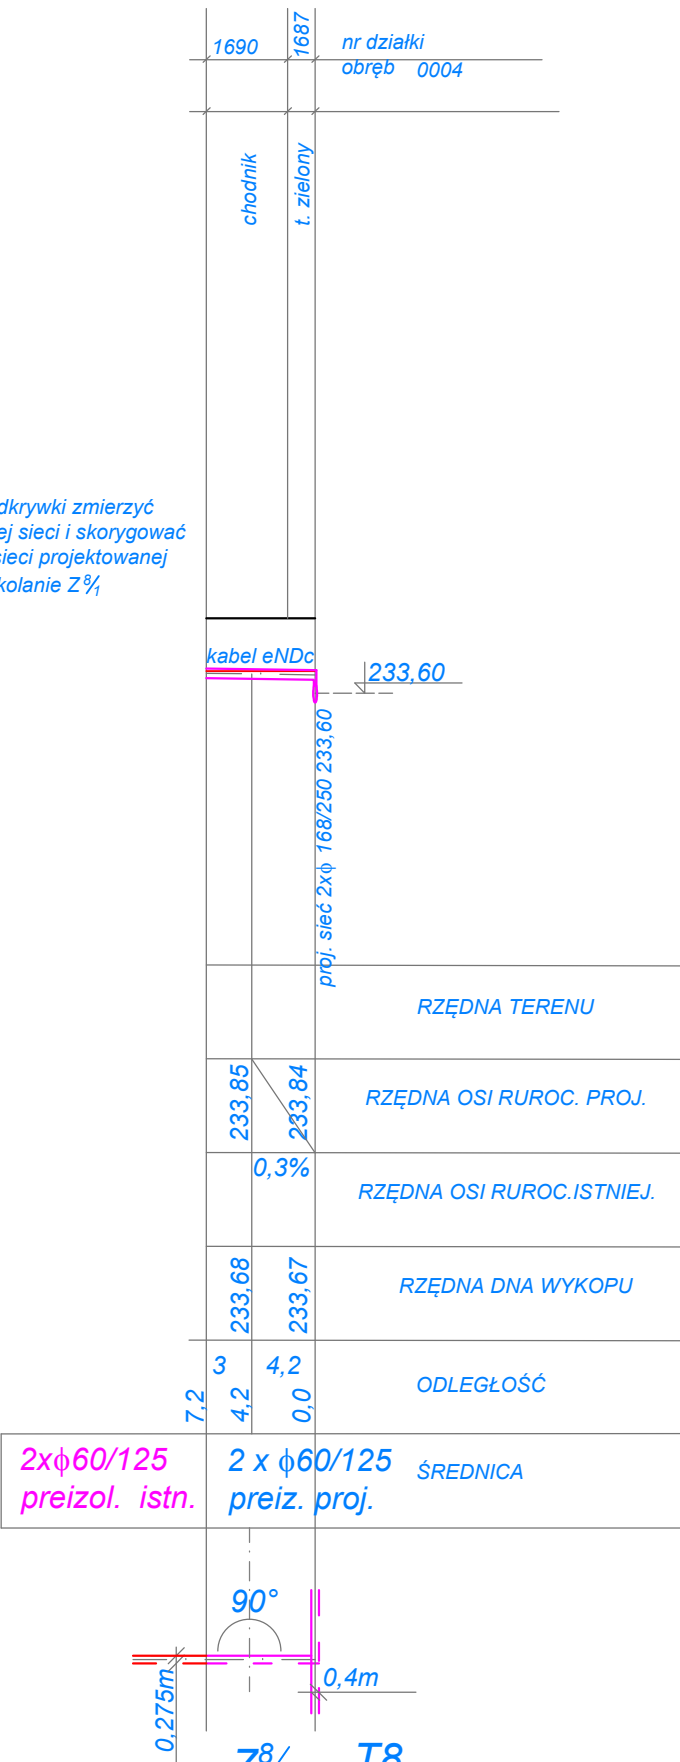

 Projektowanie i Doradztwo Techniczne S.C. Marzena Bylica, Jakub Krasowski tel/fax (74) 854 71 77					
Obiekt : PROJEKT TECHNICZNY Budowa sieci magistralnej 2xdn^{168/250} od Z36 do T13 przy ul. Teatralnej. Budowa sieci rozdzielczej i przyłączy do budynków przy ul. Pułaskiego 34, 42-44, 46, 48, 63-65, 67, ul. Teatralnej 38 i 25 i ul. Szpitalnej 3 w Świdnicy . Działki nr 1682, 1694, 1726, 1727, 1728, 1757, 1758, 1759, 1773, 2094, 2096, 2097, 2104, 2105, 2107, 2109 Obręb 0004 Śródmieście					
Inwestor : Miejski Zakład Energetyki Ciepłej w Świdnicy sp. z o.o. ul. Pogodna 1 58-100 Świdnica			Profil przyłączy do budynków przy ul. Teatralna 38. Profil przyłączy od T8 i T9		
	Imię i nazwisko	nr uprawn.	Data	Podpis	Skala
Projektant	mgr inż. M.Bylica	UAN IV 7342/6/3/96/91	02.2018		1 : 100 1 : 500
Asystent	mgr inż. J.Krasowski		02.2018		Nr rys.
Asystent	mgr inż. G.Bylica		02.2018		2pr
Sprawdzający	mgr inż. B.Mądrzak	UAN VI-f/3/100/90	02.2018		

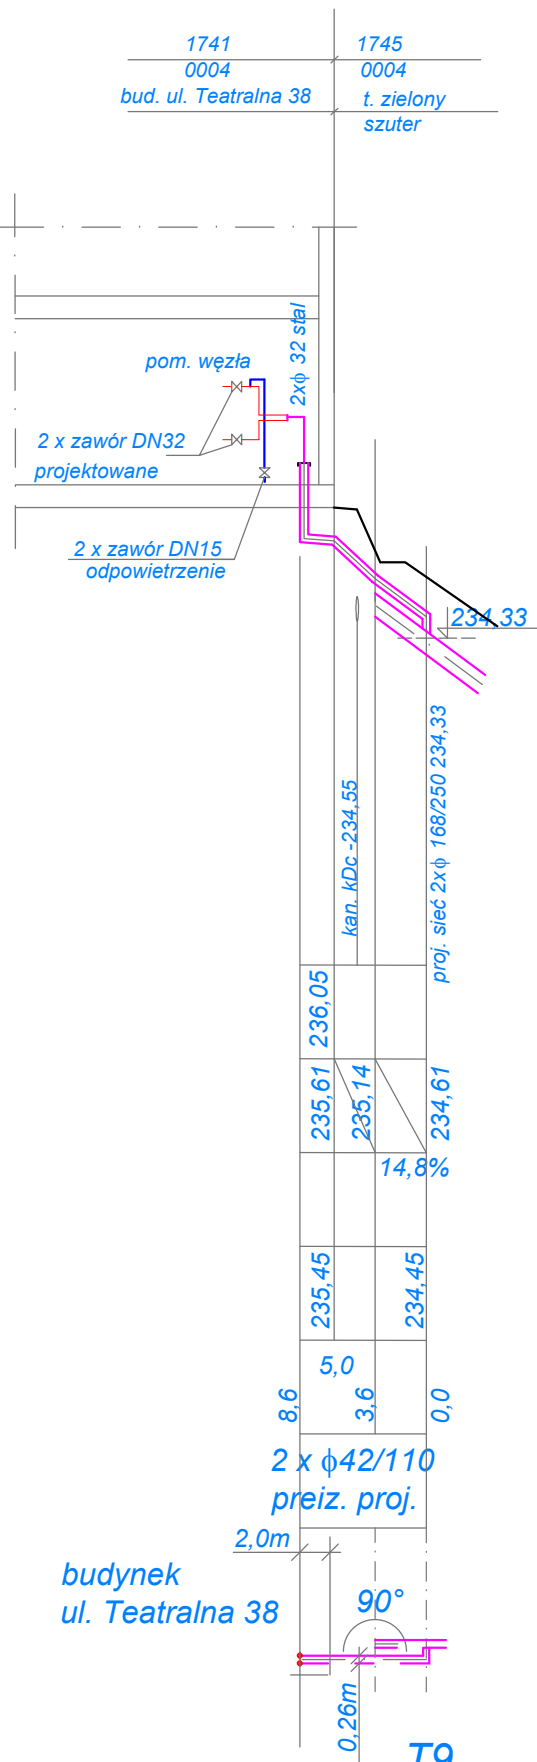



ważne ! ważne !



Projektowanie i Doradztwo Techniczne S.C.
Marzena Bylica, Jakub Krasowski
tel/fax (74) 854 71 77

Objekt : PROJEKT TECHNICZNY
Budowa sieci magistralnej 2xnd⁶⁶⁰₂₅₀ od Z36 do T13 przy ul. Teatralnej.
Budowa sieci rozdzielczej i przyłączy do budynków
przy ul. Szałkiewskiego 34, 42-44, 46, 48, 63-65, 67, ul. Teatralnej 38 i 25 i ul. Szpitalnej 3 w Świdnicy .
Działki nr 1682, 1694, 1726, 1727, 1728, 1757, 1758, 1759, 1773, 2094, 2096, 2097, 2104, 2105, 2107, 2109 Obręb 0004 Śródmieście

Inwestor : Miejski Zakład Energetyki Ciepłej w Świdnicy sp. z o.o. ul. Pogodna 1 58-100 Świdnica		Profil przyłączy do budynków przy ul. Pułaskiego 63-65 i 67			
	Imię i nazwisko	nr uprawn.	Data	Podpis	Skala
Projektant	mgr inż. M.Bylica	UAN IV 7342/6/3/96/91	02.2018		1 : 100 1 : 500
Asystent	mgr inż. J.Krasowski		02.2018		Nr rys
Asystent	mgr inż. G.Bylica		02.2018		3p
Sprawdzający	mgr inż. B.Mądrzak	UAN VI-f/3/100/90	02.2018		

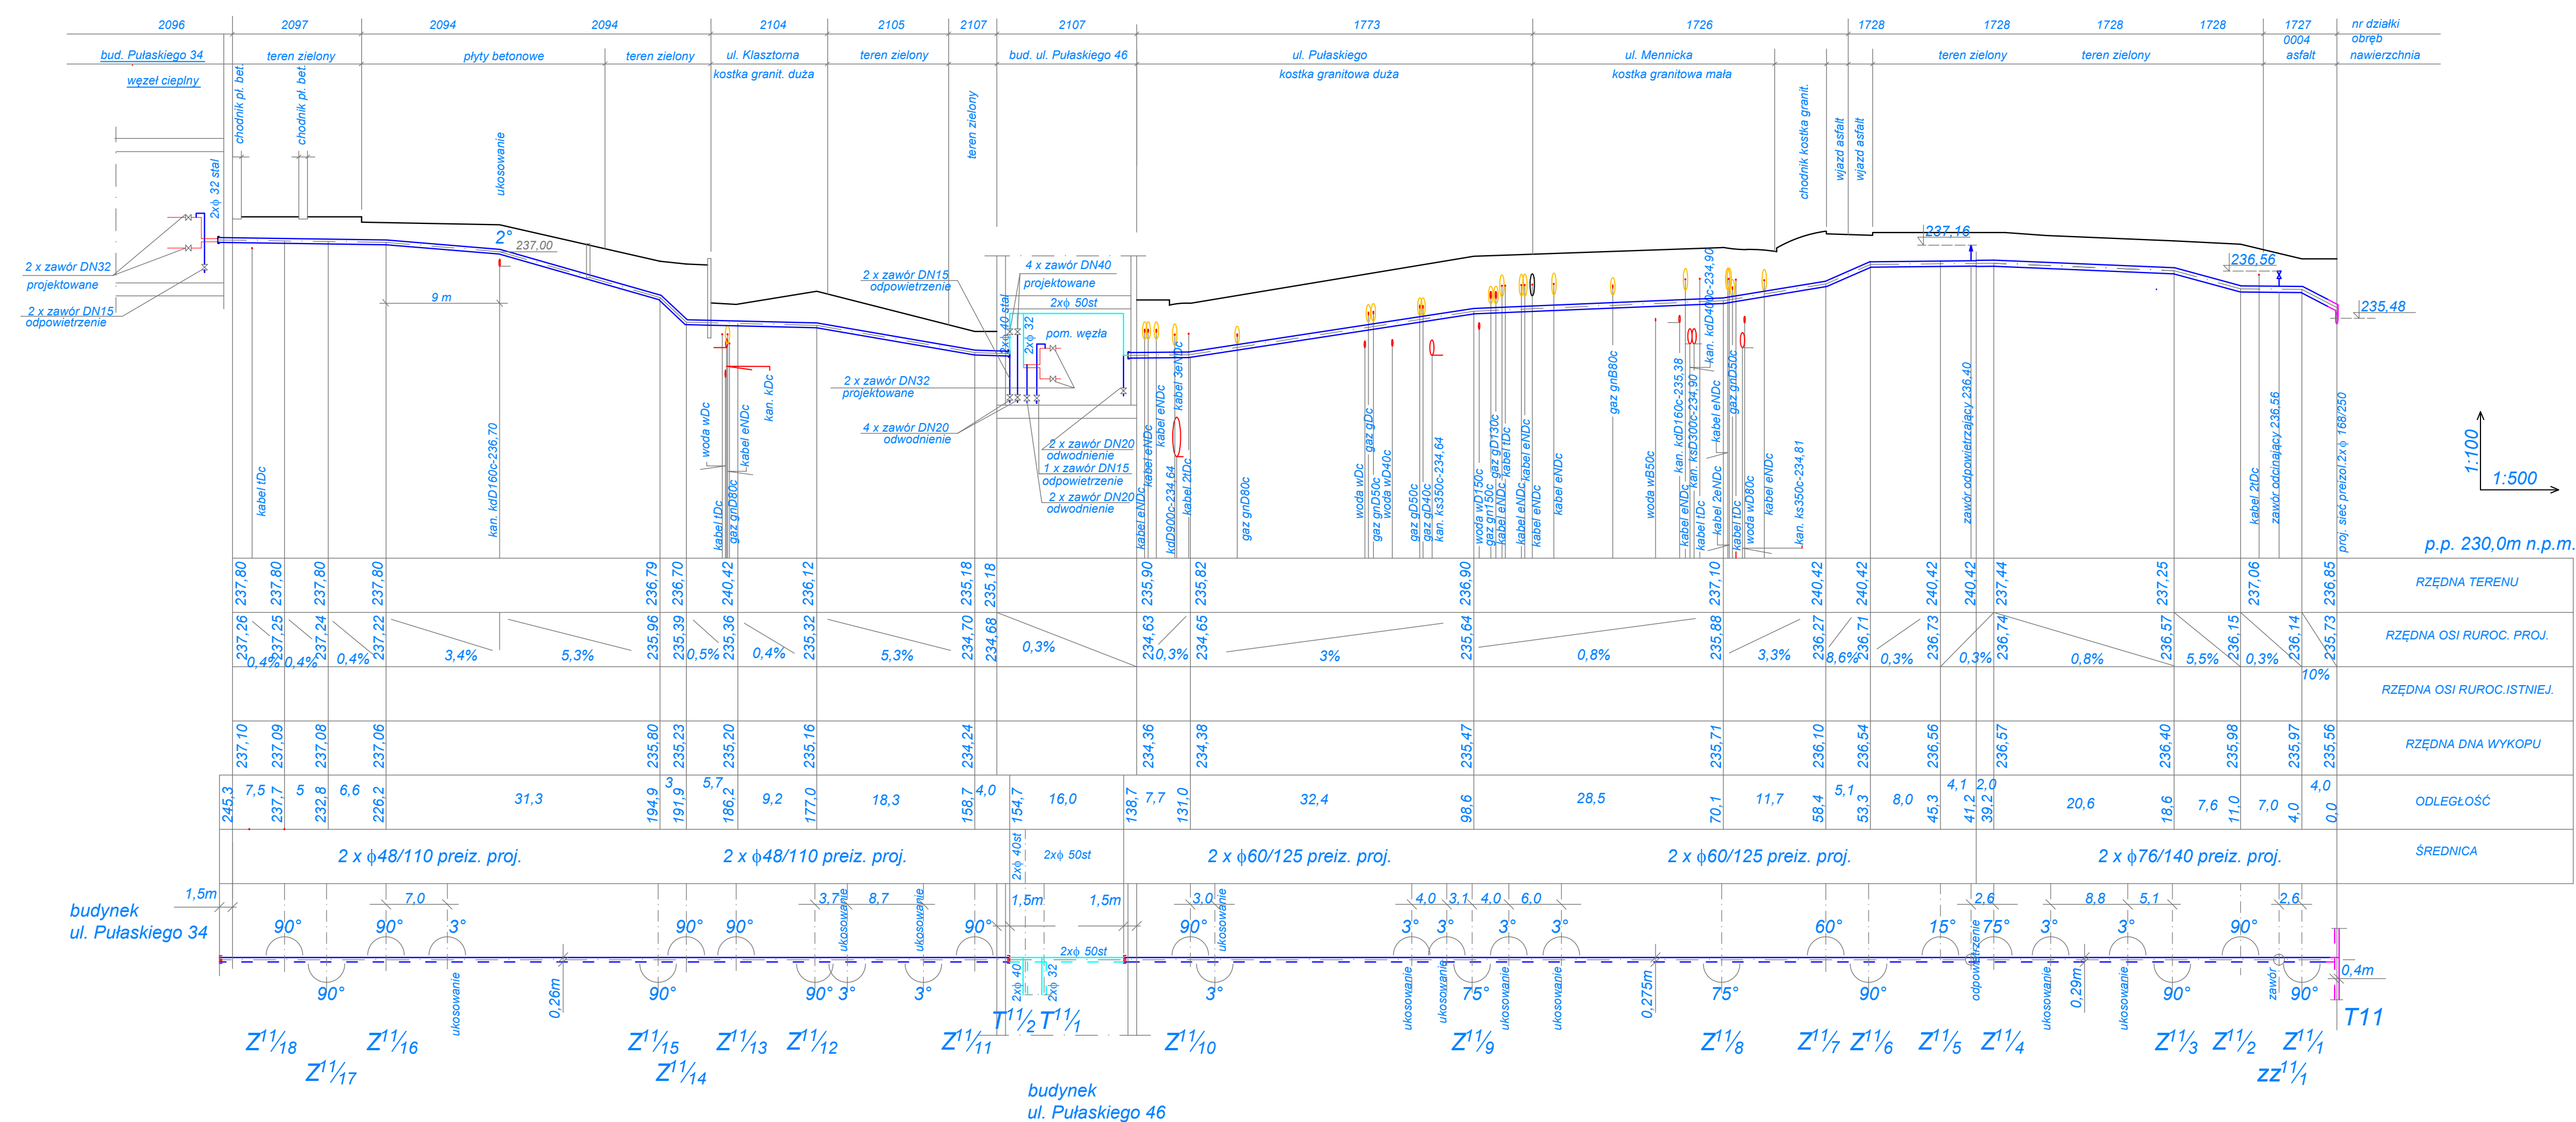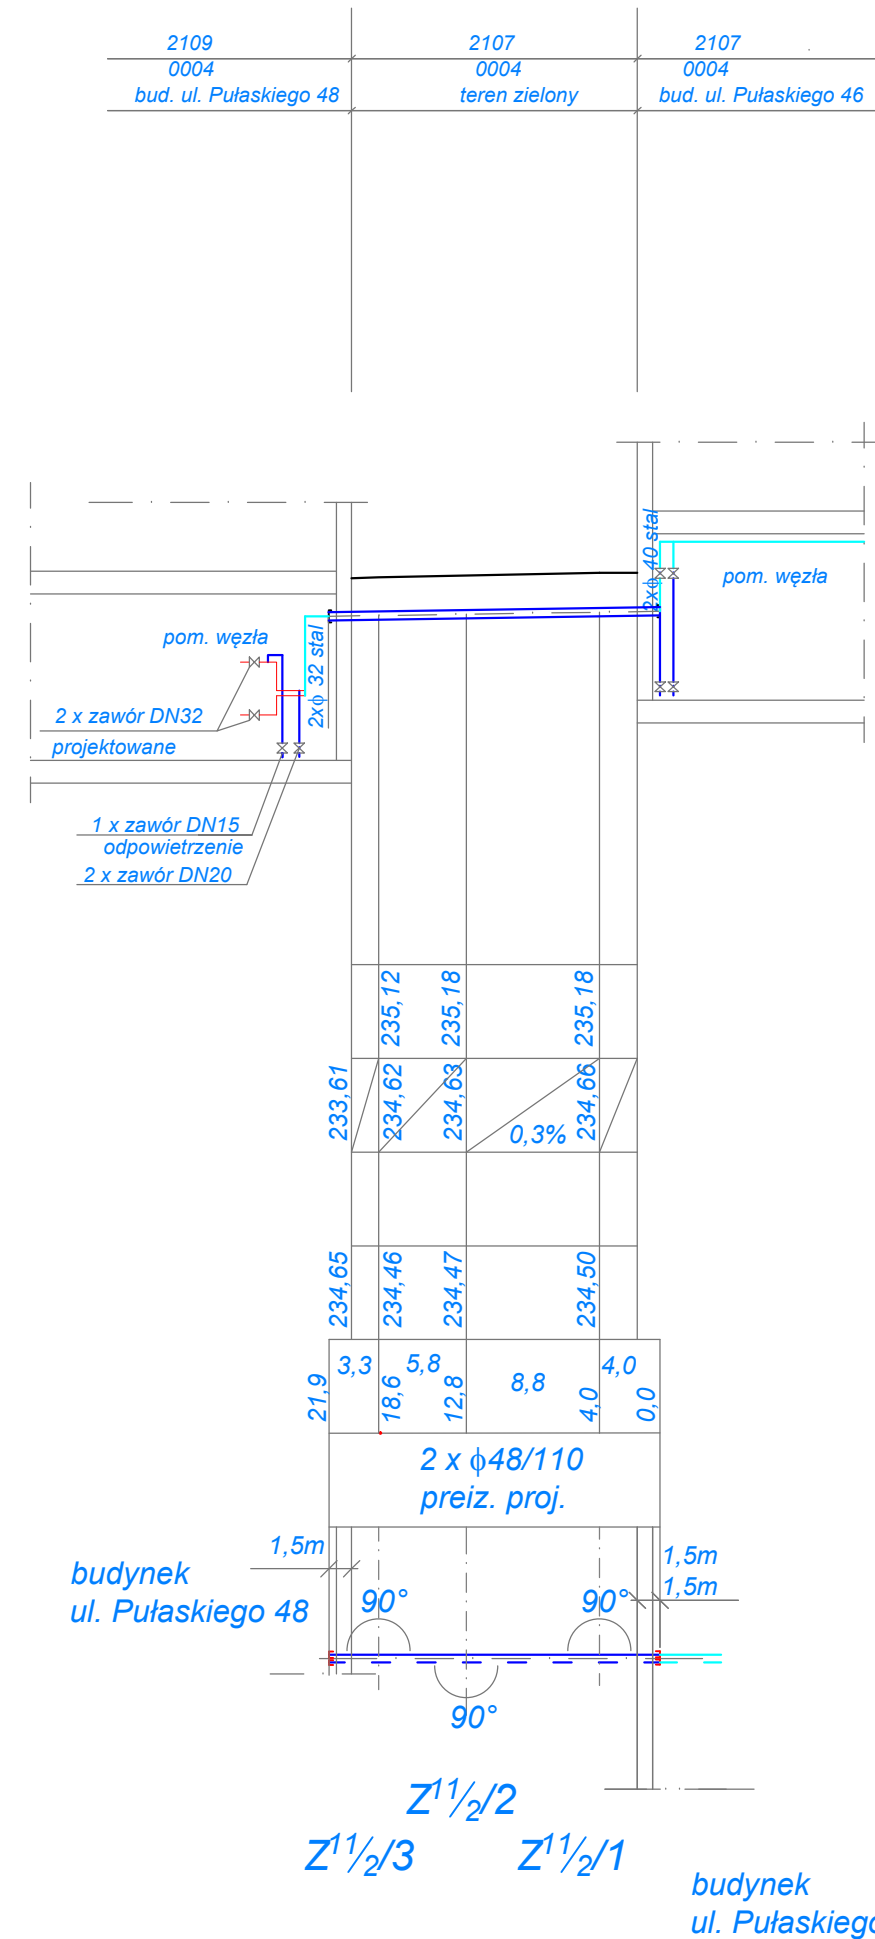

sprawdzić numery działek !!!



Projektowanie i Doradztwo Techniczne S.C.
Marzenia Bylica, Jakub Krasowski
tel/fax (74) 854 71 77

Objekt : PROJEKT TECHNICZNY
Budowa sieci rozdzielczej 2x dn 76/140 i 2x dn 60/125 od trójnika T12 i przyłącza do budynków przy ul. Pułaskiego 34 i 48.

Investor : Miejski Zakład Energetyki Ciepłej w Świdnicy sp. z o.o.
ul. Pogodna 1
58-100 Świdnica

Profil sieci rozdzielczej 2x dn 76/140 i 2x dn 60/125 od trójnika T12 i przyłącza do budynków przy ul. Pułaskiego 34 i 48.

	Imię i nazwisko	nr uprawn.	Data	Podpis	Skala
Projektant	mgr inż. M. Bylica	UAN IV 7342/6/3/96/91	02.2018		1:100 1:500
Asystent	mgr inż. J. Krasowski		02.2018		Nr rys.
Asystent	mgr inż. G. Bylica		02.2018		
Sprawdzający	mgr inż. B. Mądrzak	UAN VI-t/3/100/90	02.2018		4pr