	WSPÓŁRZĘDNE : Y	X
Z3/5/3	5604818,9596	5635707,2864
Z3/5/4	5604816,0454	5635706,1817
Z3/5/5	5604818,0147	5635700,3716
T3/5/1	5604815,1055	5635699,3855
T3/5/2	5604802,4371	5635695,1270
Z3/5/2/1	5604803,1742	5635693,0214
Z3/5/2/2	5604801,2522	5635692,3753
T3/5/3	5604795,8273	5635692,8727
Z3/5/3/1	5604794,6597	5635696,3460
Z3/5/3/2	5604794,5034	5635697,3019
Z3/5/6	5604787,8634	5635690,1521
Z3/5/7	5604788,8922	5635677,6087
Z3/5/8	5604746,3209	5635662,9330
Z3/5/9	5604743,5597	5635672,9231
Z3/5/10	5604716,0501	5635664,4901
Z3/5/11	5604714,7351	5635668,0553
Z3/5/12	5604698,0349	5635661,8955
Z3/5/13	5604698,9000	5635659,5500
T3/5/4	5604684,9584	5635654,4077
Z3/5/4/1	5604685,9966	5635651,5931
Z3/5/4/2	5604688,8112	5635652,6312
bud. nr 7	5604694,0132	5635638,5276
bud. nr 7-1	5604692,7818	5635630,2007
Z3/5/4/3	5604698,8100	5635613,1000
bud. nr 5-5a	5604700,2262	5635613,6189
T3/5/5	5604682,0747	5635653,3441
bud. nr 7-2	5604681,1869	5635655,9768

	WSPÓŁRZĘDNE : Y	X
Z3/5/16	5604674,6292	5635650,5978
Z3/5/17	5604672,4296	5635653,7107
Z3/5/20	5604644,7666	5635643,6180
Z3/5/21	5604644,3198	5635644,8293
Z3/5/22	5604625,4849	5635638,4591
Z3/5/23	5604619,5063	5635658,1880
Z3/5/24	5604604,3318	5635672,6987
Z3/5/25	5604600,2270	5635668,7631
Z3/5/26	5604596,8551	5635671,9874
T3/5/8	5604586,7947	5635662,3006
Z3/5/8/1	5604580,8078	5635668,6377
Z3/5/8/2	5604581,6468	5635670,0001
bud. nr 17	5604580,9974	5635670,6875
Z3/5/27	5604572,6586	5635648,4762
bud. nr 24	5604576,7496	5635644,2930
bud. nr 11,11a	5604662,0050	5635710,0351
T3/5/5/1	5604656,4716	5635723,0760
Z3/5/5/1	5604659,3118	5635724,2811
BUD. NR 29	5604658,0058	5635727,3591
Z3/5/5/1	5604655,4881	5635725,3938
Z3/5/5/2	5604642,8475	5635720,2098
bud. nr 27	5604642,3626	5635721,4842
bud. nr 27-1	5604636,9432	5635732,3703
Z3/5/5/3	5604636,4952	5635734,1476
Z3/5/54	5604621,1908	5635730,4707
Z3/5/5/5	5604618,2552	5635733,5580
Z3/5/5/6	5604604,7166	5635720,6845
bud. nr 25	5604609,5335	5635715,6254

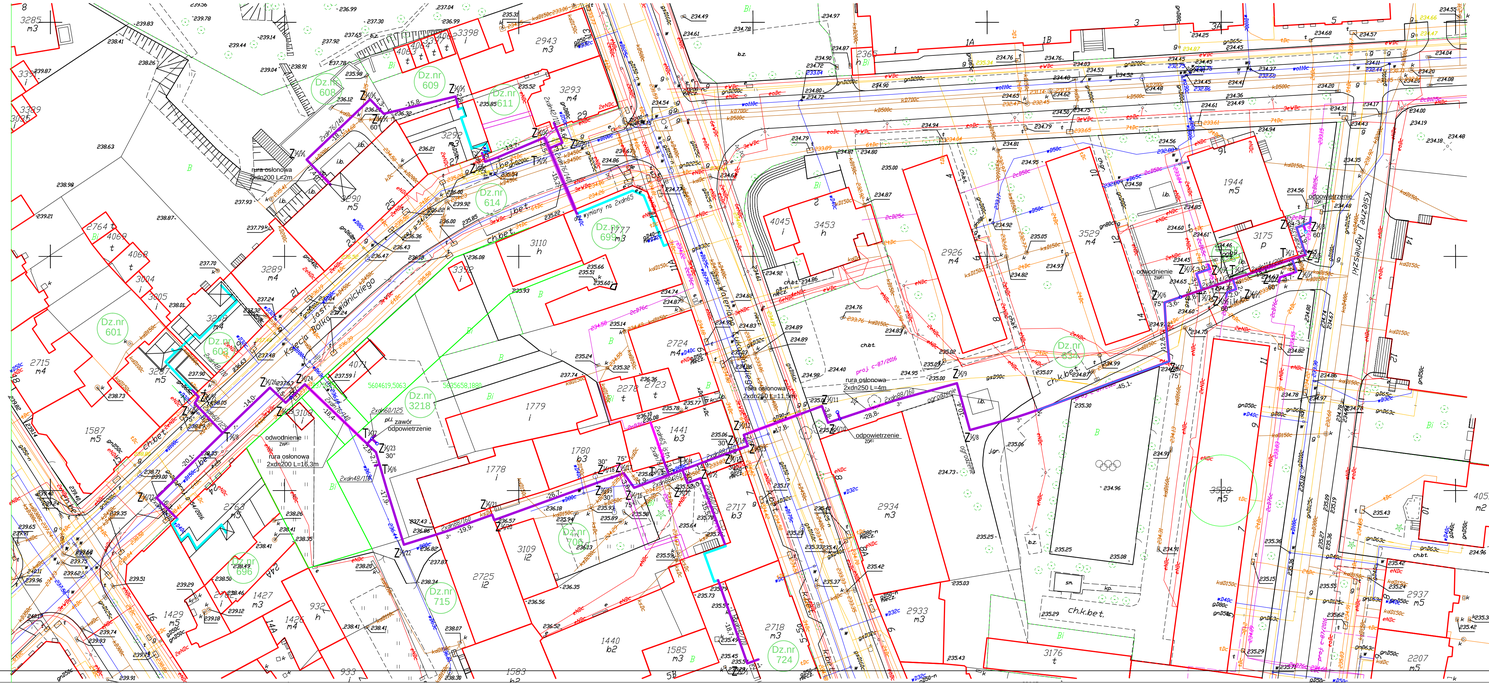

MAPA DO CELÓW PROJEKTOWYCH

Oznaczenie kancelaryjne zgłoszenia pracy geodezyjnej		GKIV.4020.1.2342.2017
Nazwa miejscowości		**Dz. 700**
Jednostka ewidencyjna	identyfikator	021901_1
	nazwa	Świdnica
Obręb ewidencyjny	identyfikator	0004
	nazwa	Śródmieście
Arkusz mapy	Mapa numeryczna	skala mapy 1: 500
Nazwa układu współrzędnych	prostokątnych płaskich układu wysokości	2000 Kronsztadt 86
Oznaczenie granic obszaru, który był przedmiotem aktualizacji		— — — —
Informacje o służebności gruntowych mających wpływ na zagospodarowanie gruntów, zlokalizowanych w granicach projektowanej inwestycji		nie weryfikowano
Data opracowania mapy		20-11-2017

Granice na mapie zgodne z operatem ewidencji gruntów.

849 Usługi Geodezyjno-Kartograficzne i Doradztwo
Bi GEOETA
mgr inż. Mariusz Hasek
58-100 Świdnica ul. Westerplatte 68
tel./fax 074 851-21-20 kom. 0601 428 561
NIP 884-101-75-21 REGON 000325551

GEODETA UPRAWNIONY
mgr inż. Mariusz Hasek
uprawnienia zawodowe nr upr. 1-0861
Wpisany do bazy MGPBG
tel. kom. 601 428 561

imię i nazwisko geodety uprawnionego, który opracował mapę — nr uprawnień i podpis geodety

NIE WYKAZUJE SIĘ ISTNIENIA W TERENIE INNYCH NIE WYKAZANYCH NA NINIEJSZEJ MAPIE URZĄDZEŃ PODZIEMNYCH, KTÓRE NIE BYŁY ZGŁOSZONE DO INWENTARYZACJI LUB O KTÓRYCH BRAK INFORMACJI W INSTYTUCJACH BRANŻOWYCH

Poświadcza się, że niniejszy dokument został opracowany w wyniku prac geodezyjnych i kartograficznych, których rezultaty zostaną operat techniczny wpisany do ewidencji materiałów państwowego zasobu geodezyjnego i kartograficznego.

STAROSTA ŚWIDNICKI
Organ prowadzący państwowy zasób geodezyjny i kartograficzny

P.0219 — 202.2512.1
Numer pisma nadającego materiał do zasobu

27. 11. 2017
Data wpisania materiału do państwowego zasobu geodezyjnego i kartograficznego

projektowane sieci cieplne preizolowane

projektowane odcinki przyłącza prowadzone w budynku

DiP s.c.
Projektowanie i Doradztwo Techniczne S.C.
Wacława Bylica, Jakub Krasowski
biura: (74) 664 71 77

Obiekt : Budowa preizolowanej rozdzielczej sieci cieplowniczej od sieci 2xdn250 mm przy kotłowni przy ul. Saperów do kotłowni przy ul. Łukasińskiego 7 i przyłączy do budynków przy ul. Łukasińskiego 5-5A, 11-13A, ukśc. Bolka 24-24A, 17, 19, 23-25, 27 i 29 Świdnicy.
Działki nr 601, 603, 608, 609, 611, 614dr, 696, 699, 706, 715, 729, 724, 748, 834, 835, 836, 3218 obr. 0004 Śródmieście

Inwestor : Miejski Zakład Energetyki Cieplnej w Świdnicy sp. z o.o. 58-100 Świdnica ul. Pogodna 1

Projekt zagospodarowania terenu

	Imię i nazwisko	nr uprawn.	Data	Podpis	Skala
Projektant	mgr inż. M.Bylica	UAN. I-B 73/2003/9001	04.2018		1 : 500
Asystent	mgr inż. J.Krasowski		04.2018		Nr rys.
Asystent	mgr inż. G.Bylica		04.2018		
Sprawdzający	mgr inż. B.Majdrzak	UAN. I-B-1 3/10/90	04.2018		1