



MIEJSKI ZAKŁAD ENERGETYKI CIEPLNEJ W ŚWIDNICY

Spółka z ograniczoną odpowiedzialnością

58-100 Świdnica, ul. Pogodna 1

tel. 74/852 40 41 74/852 25 77 tel. / fax 74/852 43 58

www.mzec.swidnica.pl e-mail: mzec@mzec.swidnica.pl

Pismo: MZEC/.....2022...../Dz. TR/17

Świdnica, dnia 23 października 2017 roku

wg rozdzielnika

Dotyczy: wykonania dokumentacji projektowej (budowlanej i wykonawczej) sieci i przyłączy ciepłowniczych do budynków w Świdnicy – postępowanie nr 54/TR/2017.

I. Przedmiot zamówienia

W związku z planowanym wykonaniem wysokoparametrowych sieci i przyłączy ciepłowniczych do pomieszczeń węzłów ciepłych w następujących obiektach:

lp.	ulica	zakres
1	Waryńskiego	Przyłącze ciepłownicze(DN40-95m, DN32-30m, DN25-60m) do budynku pomiędzy ulicami Waryńskiego - Wyszyńskiego - Marcinkowskiego (działka nr 355)
2	Prądyńskiego 89-97	Przyłącze ciepłownicze(DN32-54m) do budynku przy ul. Prądyńskiego 89-97 zarządzany przez "DOM"
3	Parkowa	Przyłącze ciepłownicze (perspektywiczne 2 MW) (DN125-170m, DN80-180m, DN50-45m, DN50-90m do zespołu budynków wielorodzinnych z usługowymi ETAP B bud. B1, B2 (Parkowa dz. nr. 180)

1. Podane długości i średnice są orientacyjne - dokładne przekroje i długości oraz trasę przyłączy określi projektant.
2. Obszar graficzny poszczególnych projektów znajduje się na rysunkach stanowiących załączniki nr 1, nr 2 i nr 3.
3. Przyłącza należy zaprojektować w technologii rur preizolowanych wysokoparametrowych z systemem alarmowym. Parametry pracy sieci w źródle ($T_1/T_2=130/70$ °C, $p_1/p_2=0,8/0,4$ MPa).
4. W skład dokumentacji projektowej wchodzi cztery niezależne projekty techniczne obejmujące:
Projekt Budowlany,
Projekt Wykonawczy,
Projekt odtworzenia terenu,
Mapy do celów projektowych,
Wypisy i wyrisy z rejestru gruntów,
Kosztorys inwestorski,
5. Projekt techniczny (budowlany i wykonawczy) ma zawierać między innymi:
 - a. wszystkie uzgodnienia branżowe z właścicielami uzbrojenia podziemnego (w szczególności uzgodnienie dokonane na *Naradzie Koordynacyjnej*),
 - b. zgodę właścicieli gruntów na udostępnienie terenów pod budowę przyłączy i sieci,
 - c. zgodę właścicieli budynków na lokalizację węzłów ciepłych,
 - d. projekty odtworzenia terenów, w szczególności projekty odtworzenia dróg i chodników
 - e. pisemne oświadczenie, że projekt został wykonany zgodnie z obowiązującymi przepisami oraz zasadami wiedzy technicznej i został wydany w stanie kompletnym z punktu widzenia celu, któremu ma służyć, oświadczenie wg załączonego wzoru.

Pogotowie Ciepłownicze tel. 993
Biuro Handlowe tel/fax 74/852 04 12
Obsługa Klienta tel. 74/852 40 41 w. 229
Dział Inwestycji tel. 74/852 40 41 w. 231

Konto: Bank Zachodni WBK S.A.
28 1090 2369 0000 0001 0132
1353
Kapitał Zakładowy 15 383 000
PLN

NIP 884-23-68-644
REGON 891140930
Sąd Rejonowy dla Wrocławia
Fabrycznej KRS 0000012277

6. **Oferent (Wykonawca)** dokona w imieniu **Zamawiającego** zgodnie z obowiązującym Prawem Budowlanym *zgłoszenia zamiaru budowy* sieci i przyłączy ciepłowniczych lub uzyska stosowne *Pozwolenie na budowę*.
7. Koszty map do celów projektowych oraz wypisów i wyrysów z rejestru gruntów oraz poniesienie wszystkich innych kosztów niezbędnych do realizacji zadania pozostają po stronie **Oferenta (Wykonawcy)**.
8. Dokumentacja techniczna ma być przekazany **Zamawiającemu** do jego siedziby w wyznaczonym terminie w formie papierowej w czterech egzemplarzach i dodatkowo w wersji elektronicznej komplet na dvd w formacie pdf i word, a rysunki w formacie pdf i dwg.

II. Termin wykonania

1. Termin rozpoczęcia realizacji zadania: **dzień podpisania Umowy**.
2. Terminy zakończenia poszczególnych etapów:
 - a) do dnia **31 stycznia 2018 roku** **Wykonawca** przekaze **Zamawiającemu** częściową dokumentację projektową (projekt techniczny) wraz z kompletną specyfikacją materiałową, po uprzednim przeanalizowaniu rozwiązań technicznych projektowanych sieci i przyłączy, ze szczególnym uwzględnieniem optymalizacji długości ciepłociągu oraz kosztów realizacji przyłączenia i po uzgodnieniu z **Zamawiającym** optymalnej trasy przyłącza oraz doboru średnic rur preizolowanych,
 - b) termin wykonania kompletnych projektów wraz z uzgodnieniami do dnia **1 marca 2018 roku**,
 - c) skuteczne Zgłoszenie w imieniu **Zamawiającego** zamiaru budowy sieci i przyłączy ciepłowniczych lub złożenie wniosku o uzyskanie Pozwolenia na budowę, **Wykonawca** dokona niezwłocznie po wykonaniu projektu budowlanego z uwzględnieniem terminu uprawomocnienia się zgłoszenia lub pozwolenia na budowę dla rozpoczęcia robót budowlanych od dnia **3 kwietnia 2018 roku**.
3. Zadanie uznane zostanie za wykonane w terminie pod warunkiem, że zgłoszenia lub pozwolenia na budowę będące przedmiotem zamówienia uprawomocnią się nie później niż **3 kwietnia 2018 roku**.

III. Warunki udziału w postępowaniu 54/TR/2017

Prosimy o złożenie oferty na wykonanie dokumentacji projektowej na cały zakres przedmiotu zamówienia - Zamawiający nie dopuszcza możliwość złożenia oferty częściowej.

Oferta powinna zawierać:

1. cenę oferowaną netto i brutto,
2. koszt jednorazowego przyjazdu w ramach nadzoru autorskiego netto i brutto,
3. termin ważności oferty (minimum 30 dni).
4. Warunki płatności do 30 dni od złożenia faktury,

Termin składania ofert do dnia 06.11.2017 roku do godz. 9:00.

Ofertę cenową w formie pisemnej należy złożyć w siedzibie Zamawiającego w sekretariacie bądź za pośrednictwem poczty na adres: 58-100 Świdnica ul. Pogodna 1 w zamkniętej kopercie oznaczonej zapisem o treści „**NIE OTWIERAĆ PRZED 06.11.2017 r. do godz. 10:00 - nr sprawy 54/TR/2017**”, lub oferta w formie elektronicznej na adres: przetargi@mzec.swidnica.pl.

IV. Kryterium wyboru ofert: 100% najniższa cena.

W przypadku jakichkolwiek dodatkowych pytań prosimy o kontakt telefoniczny z Mieczysławem Nowosielskim, tel. (74) 852-40-41 w. 233 kom. 695-663-453 lub pocztą elektroniczną na adres: nowosielski@mzec.swidnica.pl. Odpowiedzi będą udzielane na pytania zadane do dnia 27.10.2017 r.


Wiceprezes Zarządu


Rafał Bronowicki

Pogotowie Ciepłownicze tel. 993
 Biuro Handlowe tel/fax 74/852 04 12
 Obsługa Klienta tel. 74/852 40 41 w. 229
 Dział Inwestycji tel. 74/852 40 41 w. 231


Konto: Bank Zachodni WBK S.A.
 28 1090 2369 0000 0001 0132
 1353
 Kapitał Zakładowy 15 383 000
 PLN

NIP 884-23-68-644
 REGON 891140930
 Sąd Rejonowy dla Wrocławia
 Fabrycznej KRS 0000012277

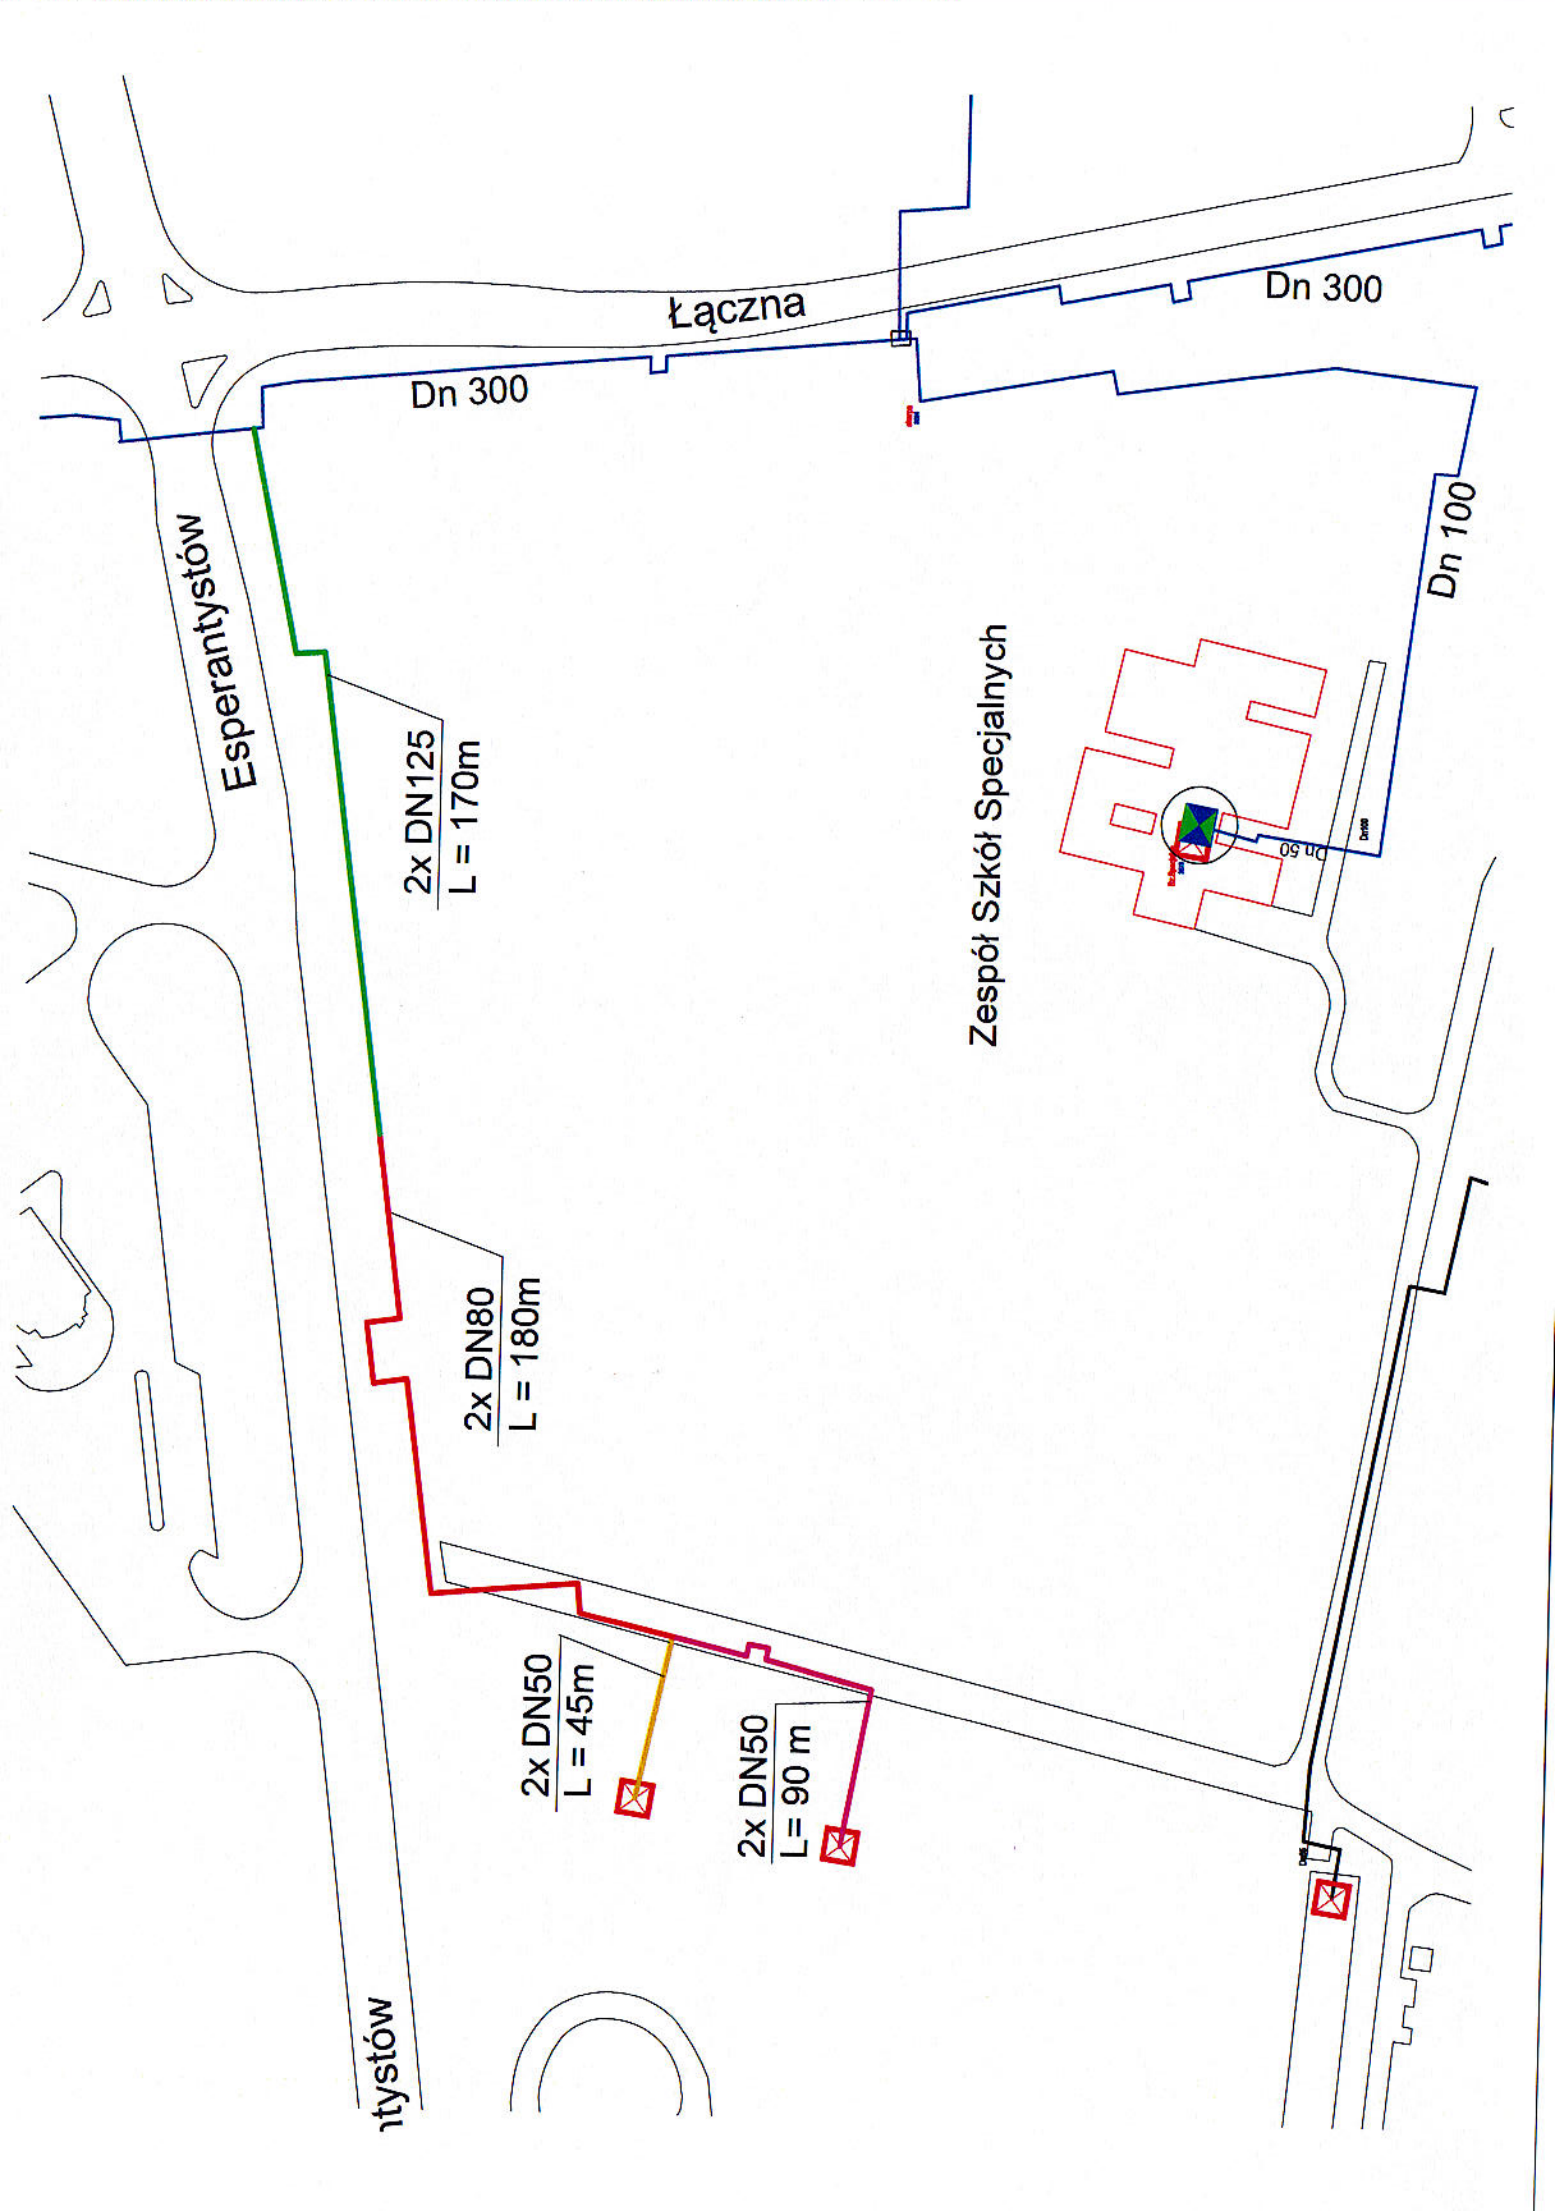

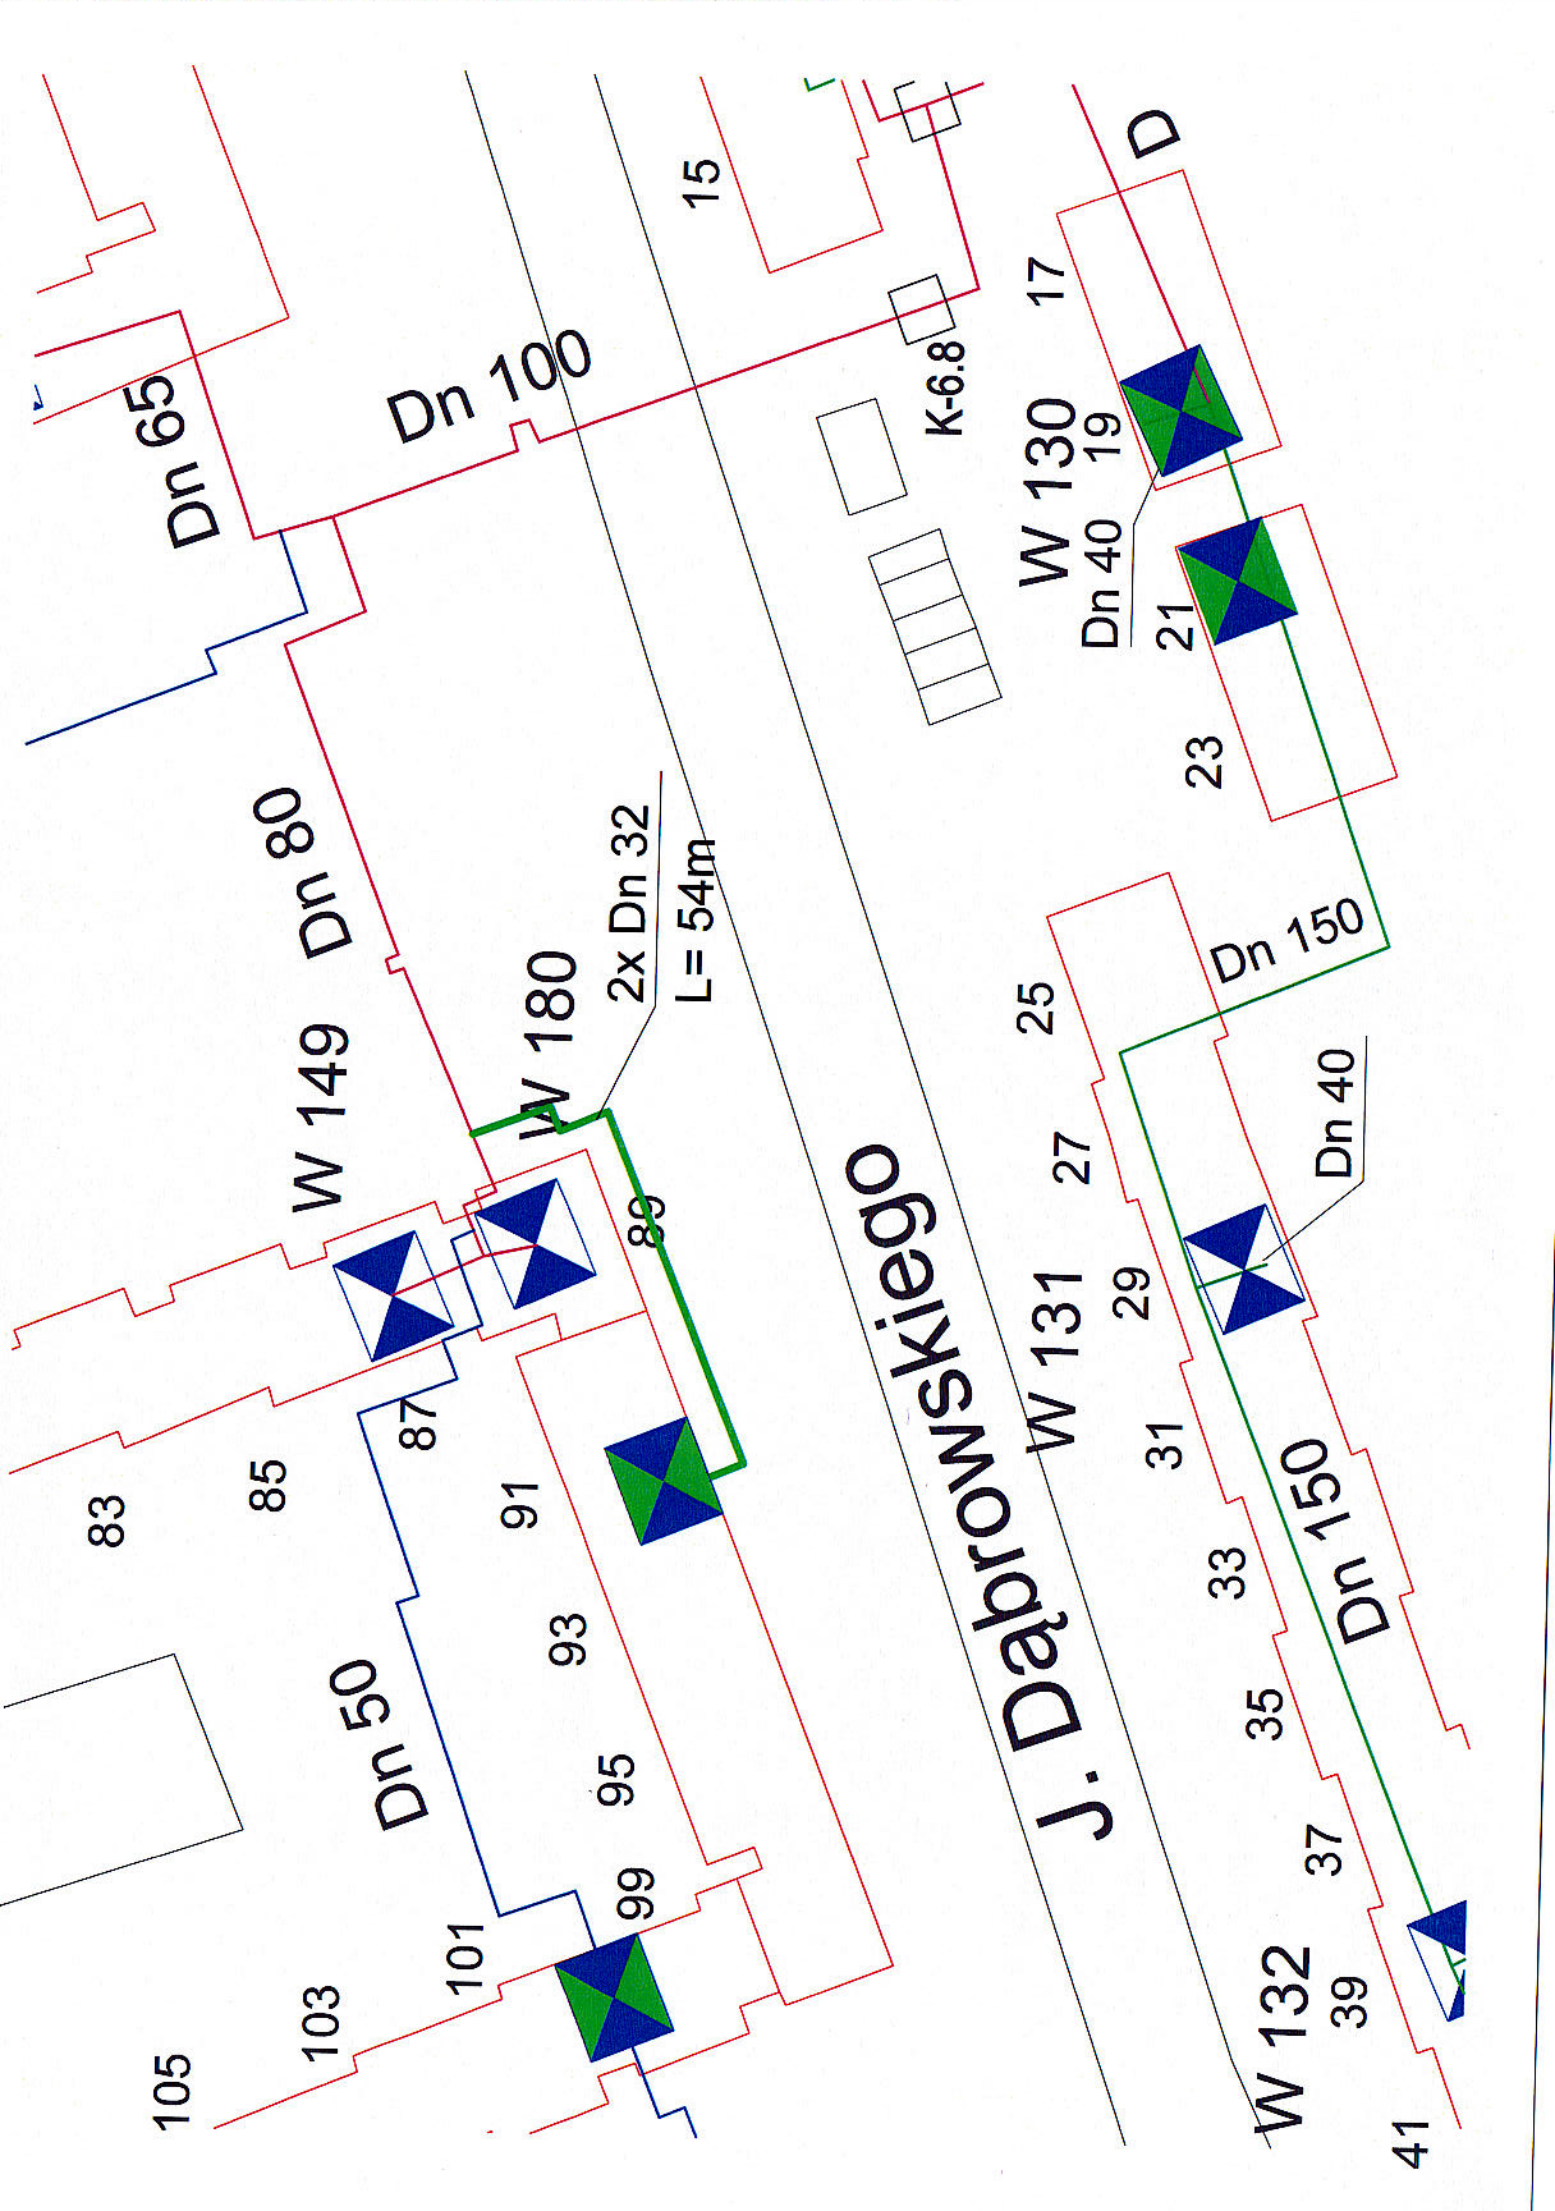

Wyszyniska

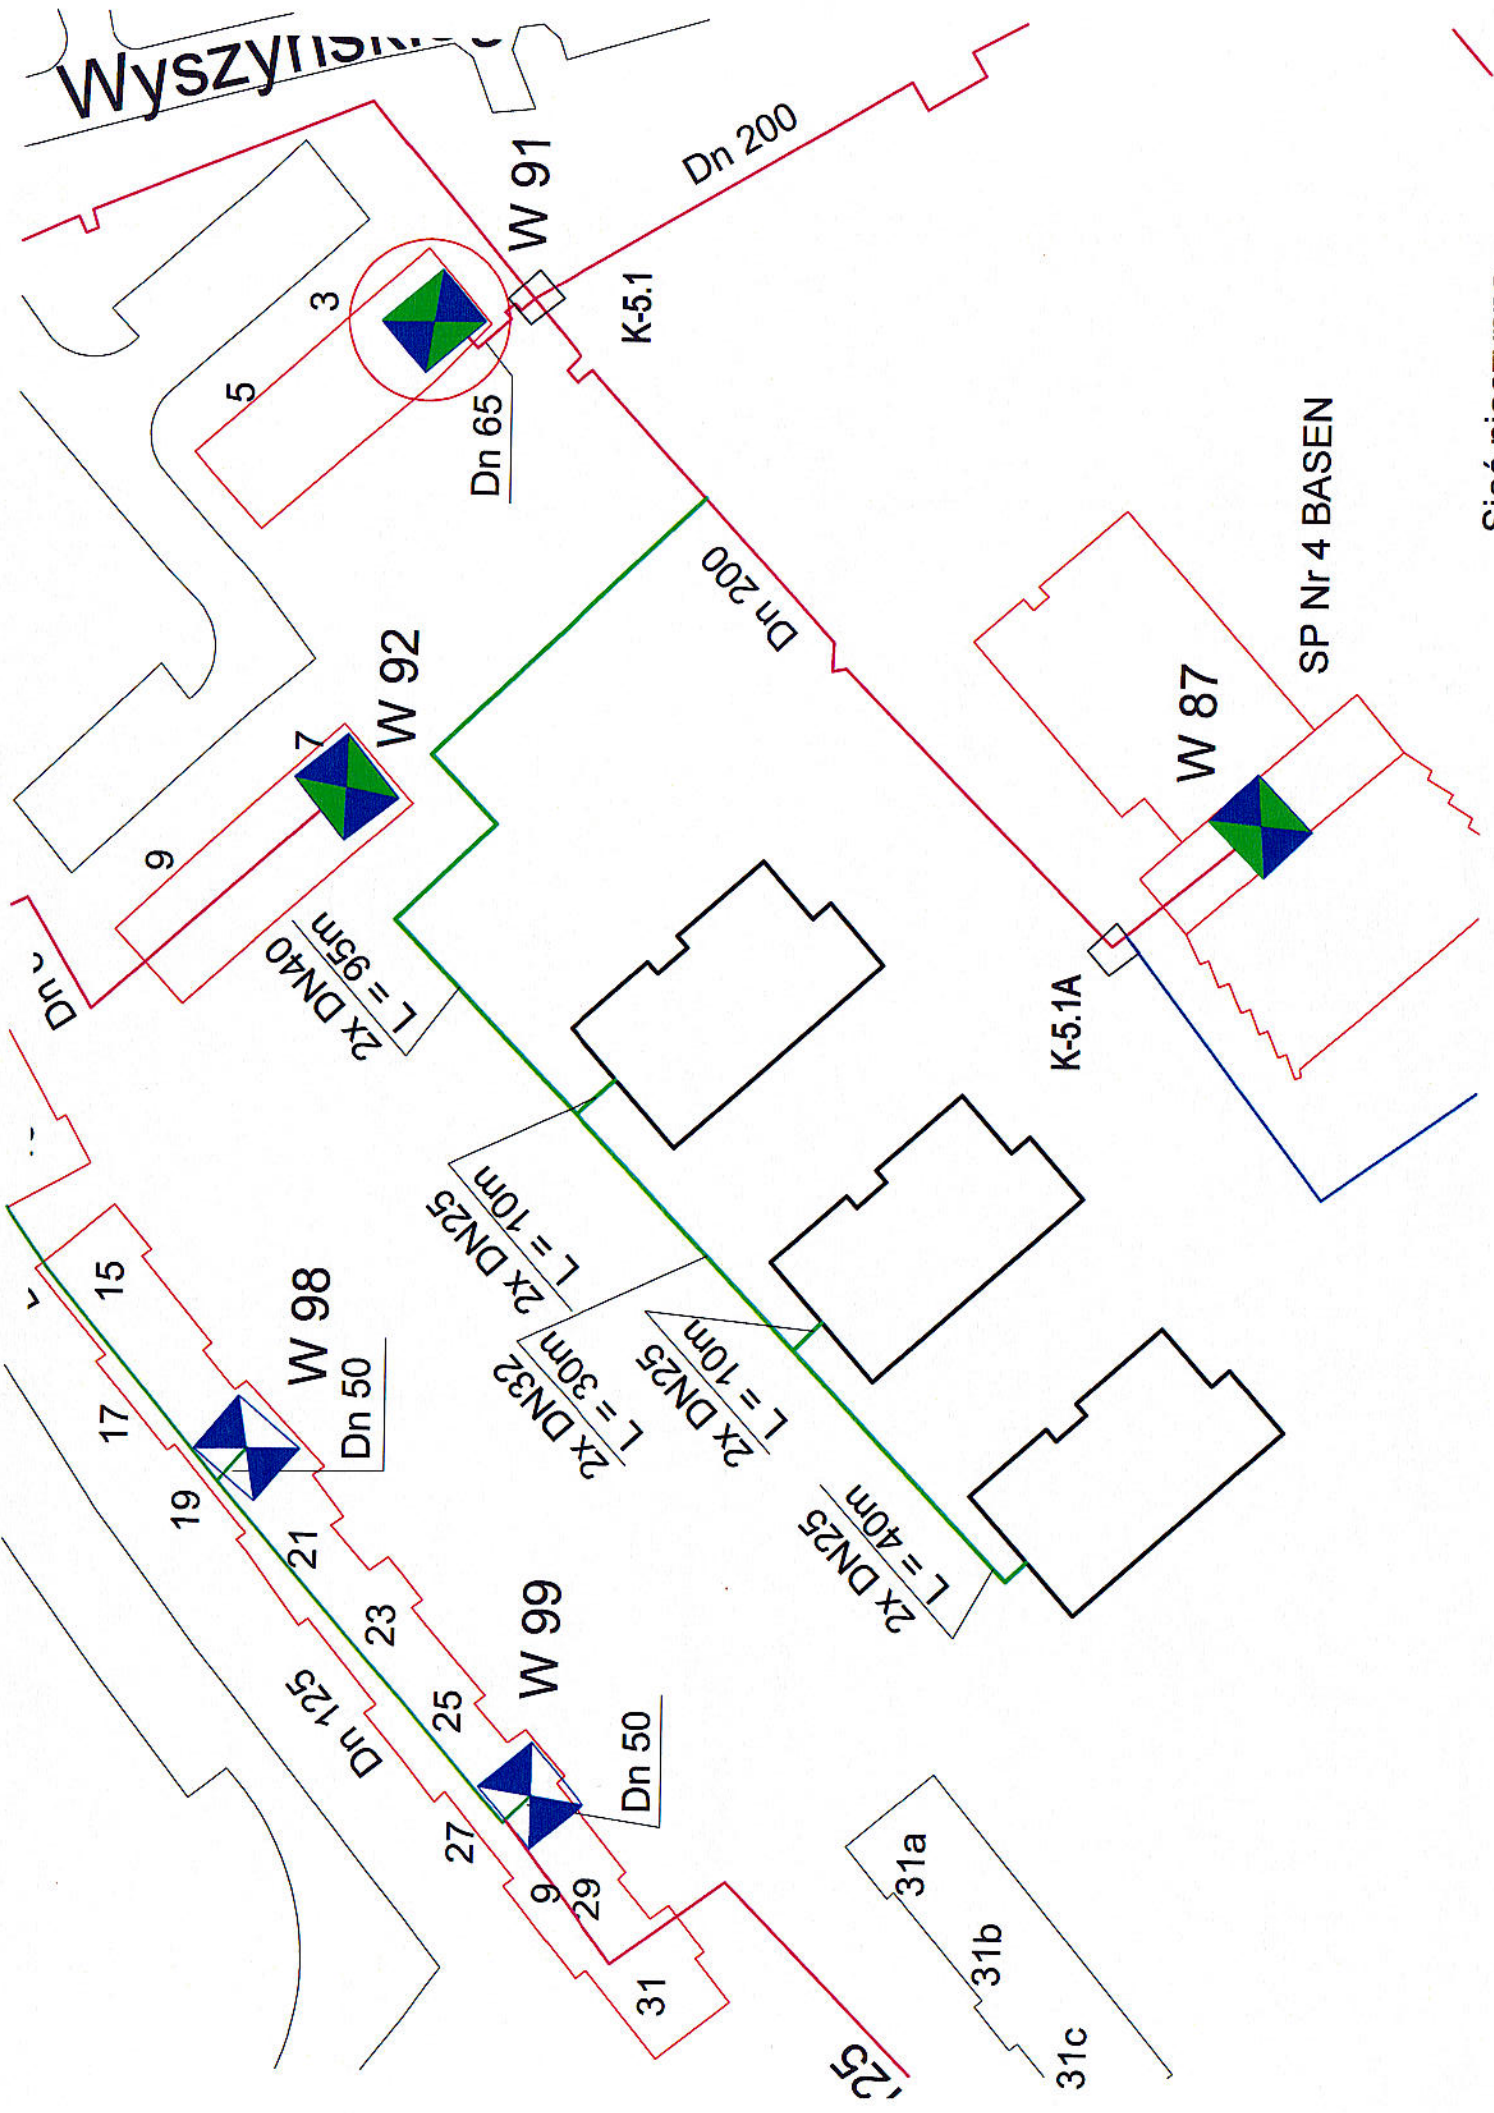

Sieć nieczysta