






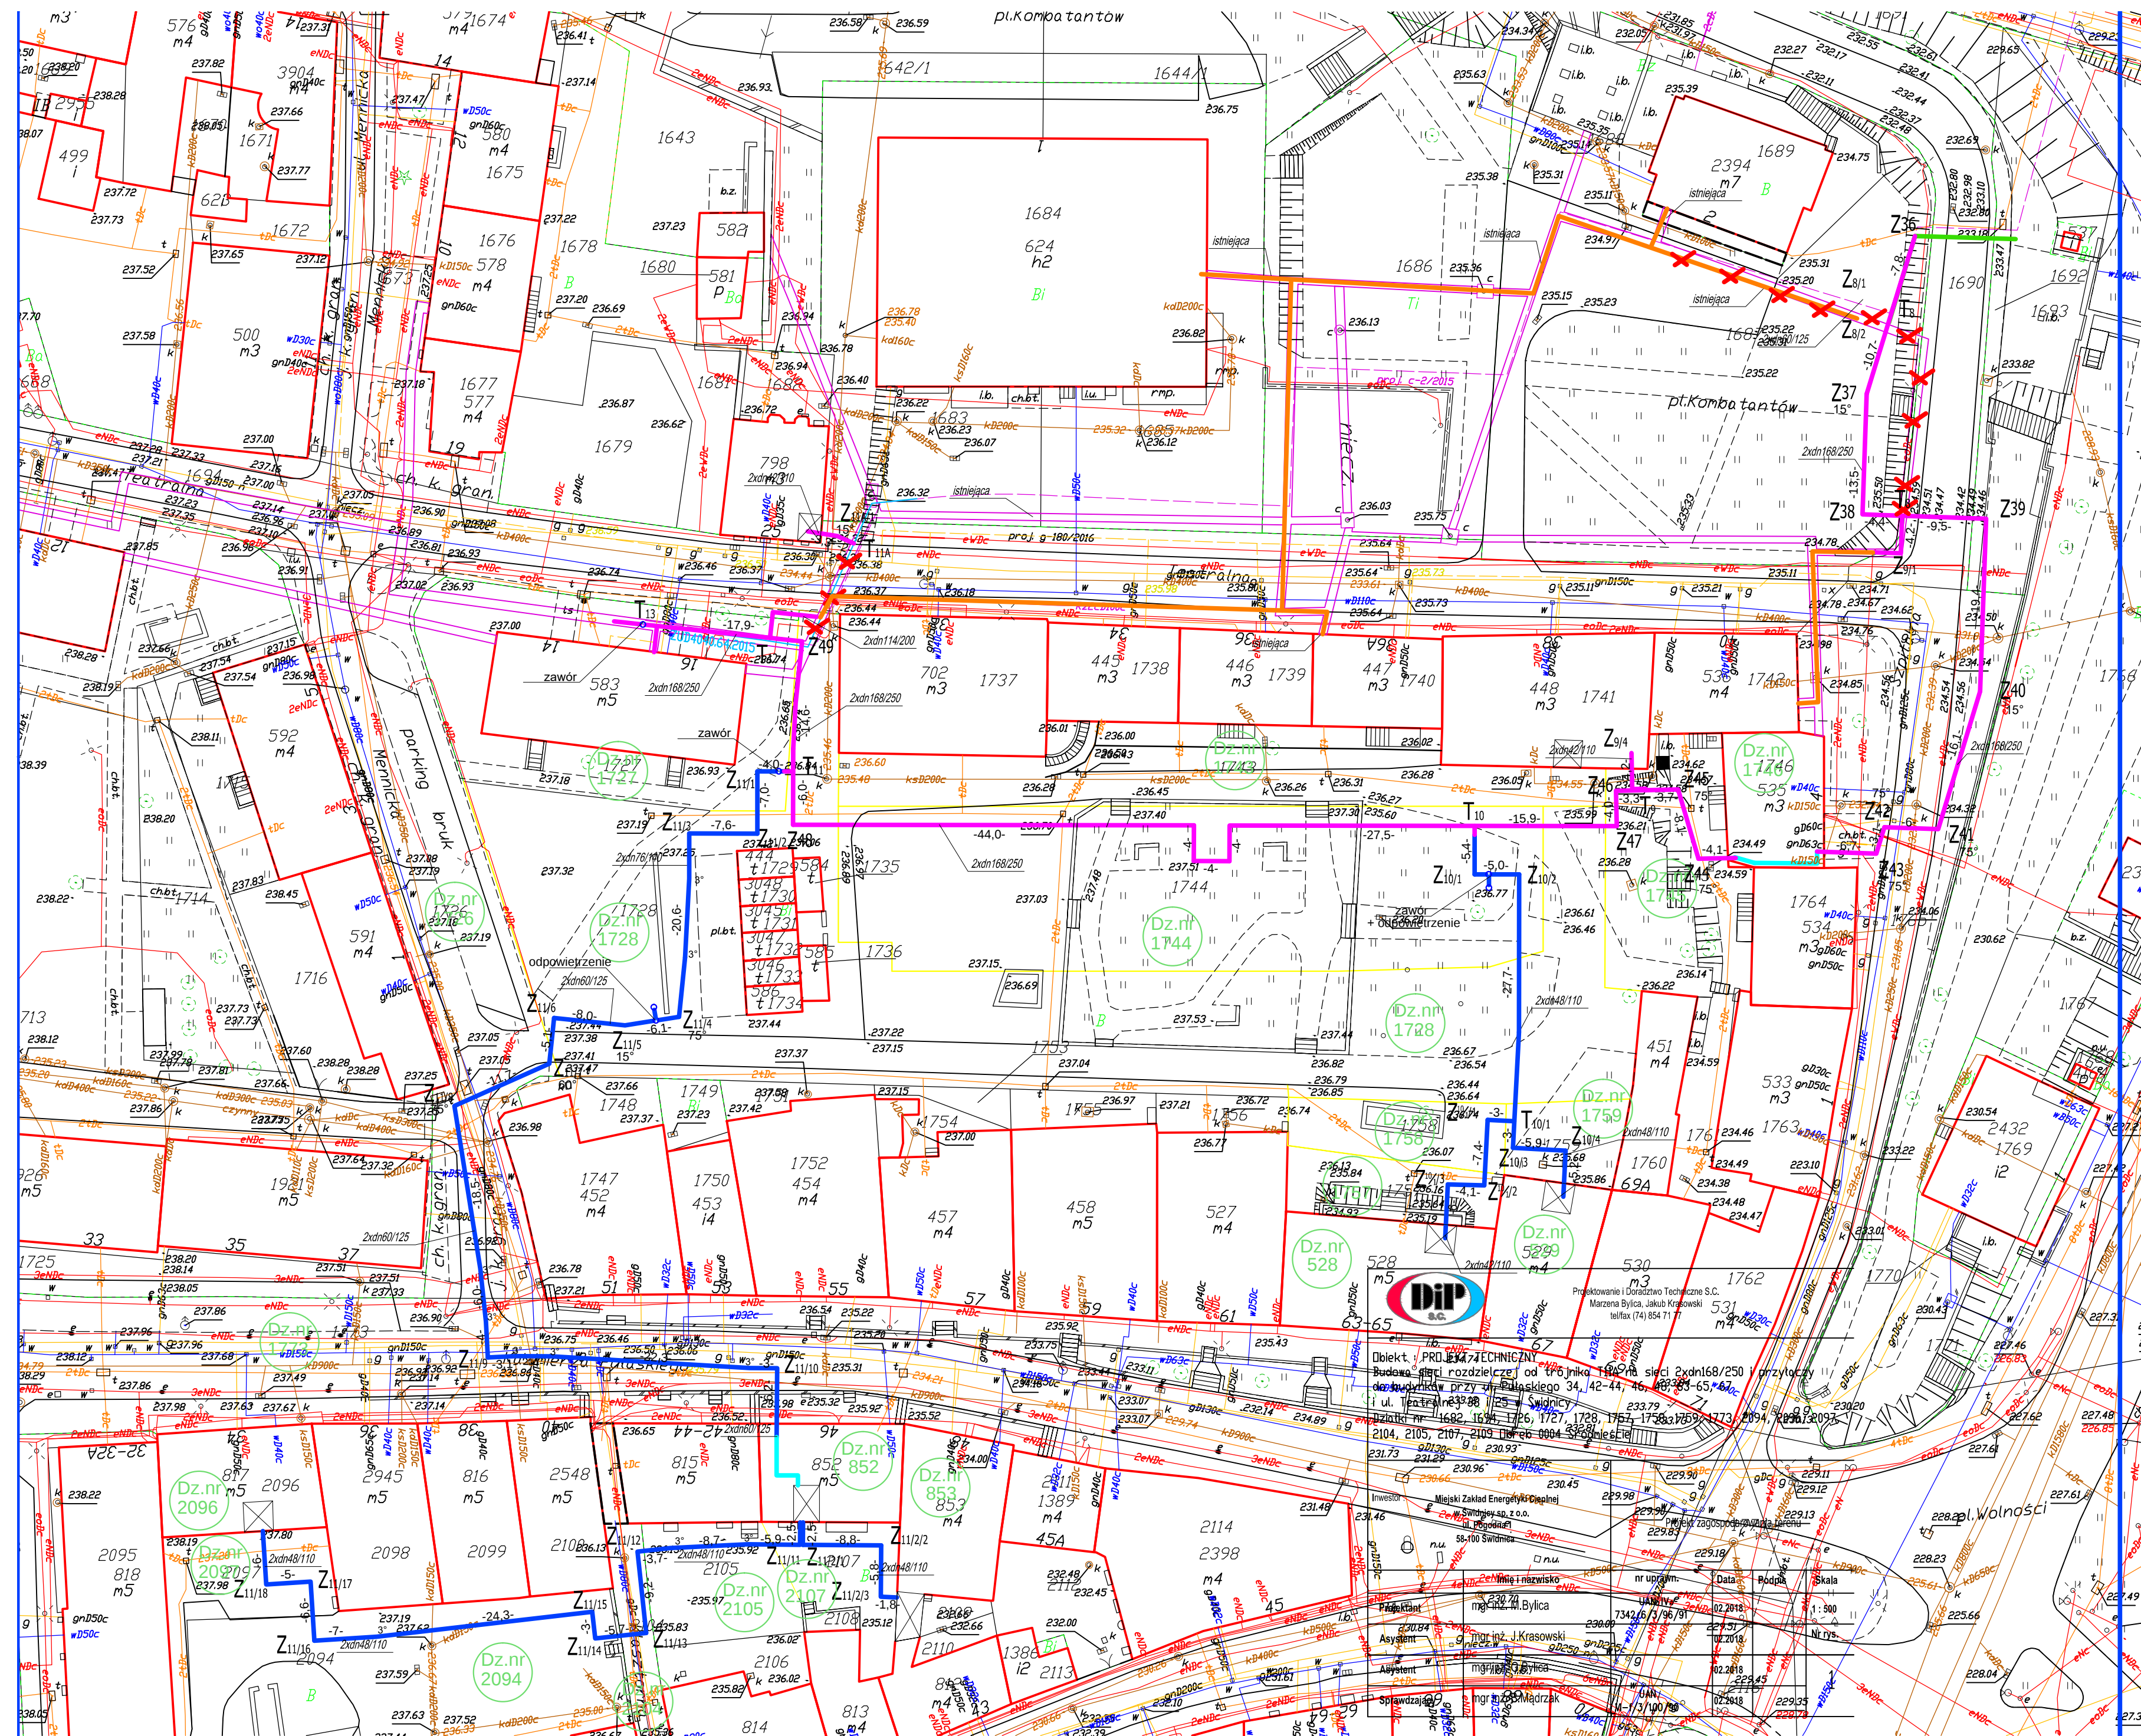

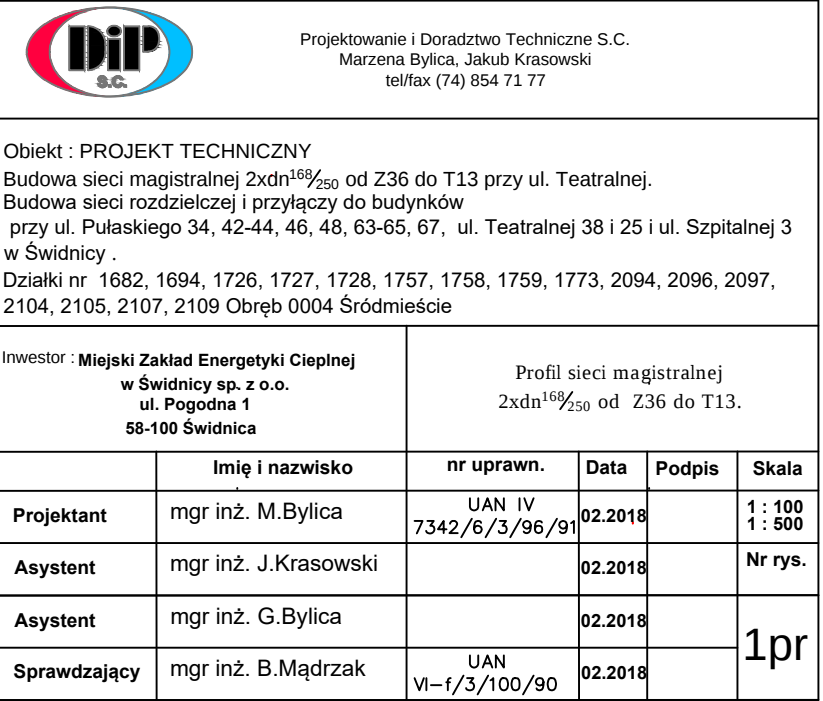


istn. 2xdn100
kanał czy
preizol.?


sprawdzić !!!

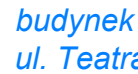

rozrysować
szczegółowo
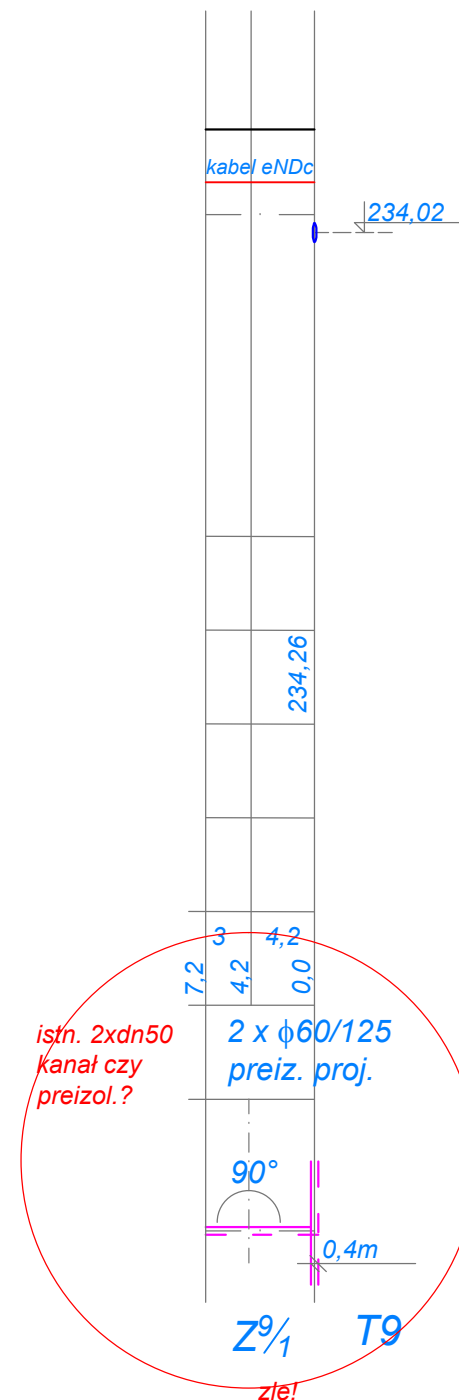
$$\begin{array}{cc} Z^{10/4} & Z^{10/1} \\ Z^{10/3} 15^\circ & Z^{10/2} 15^\circ \end{array}$$


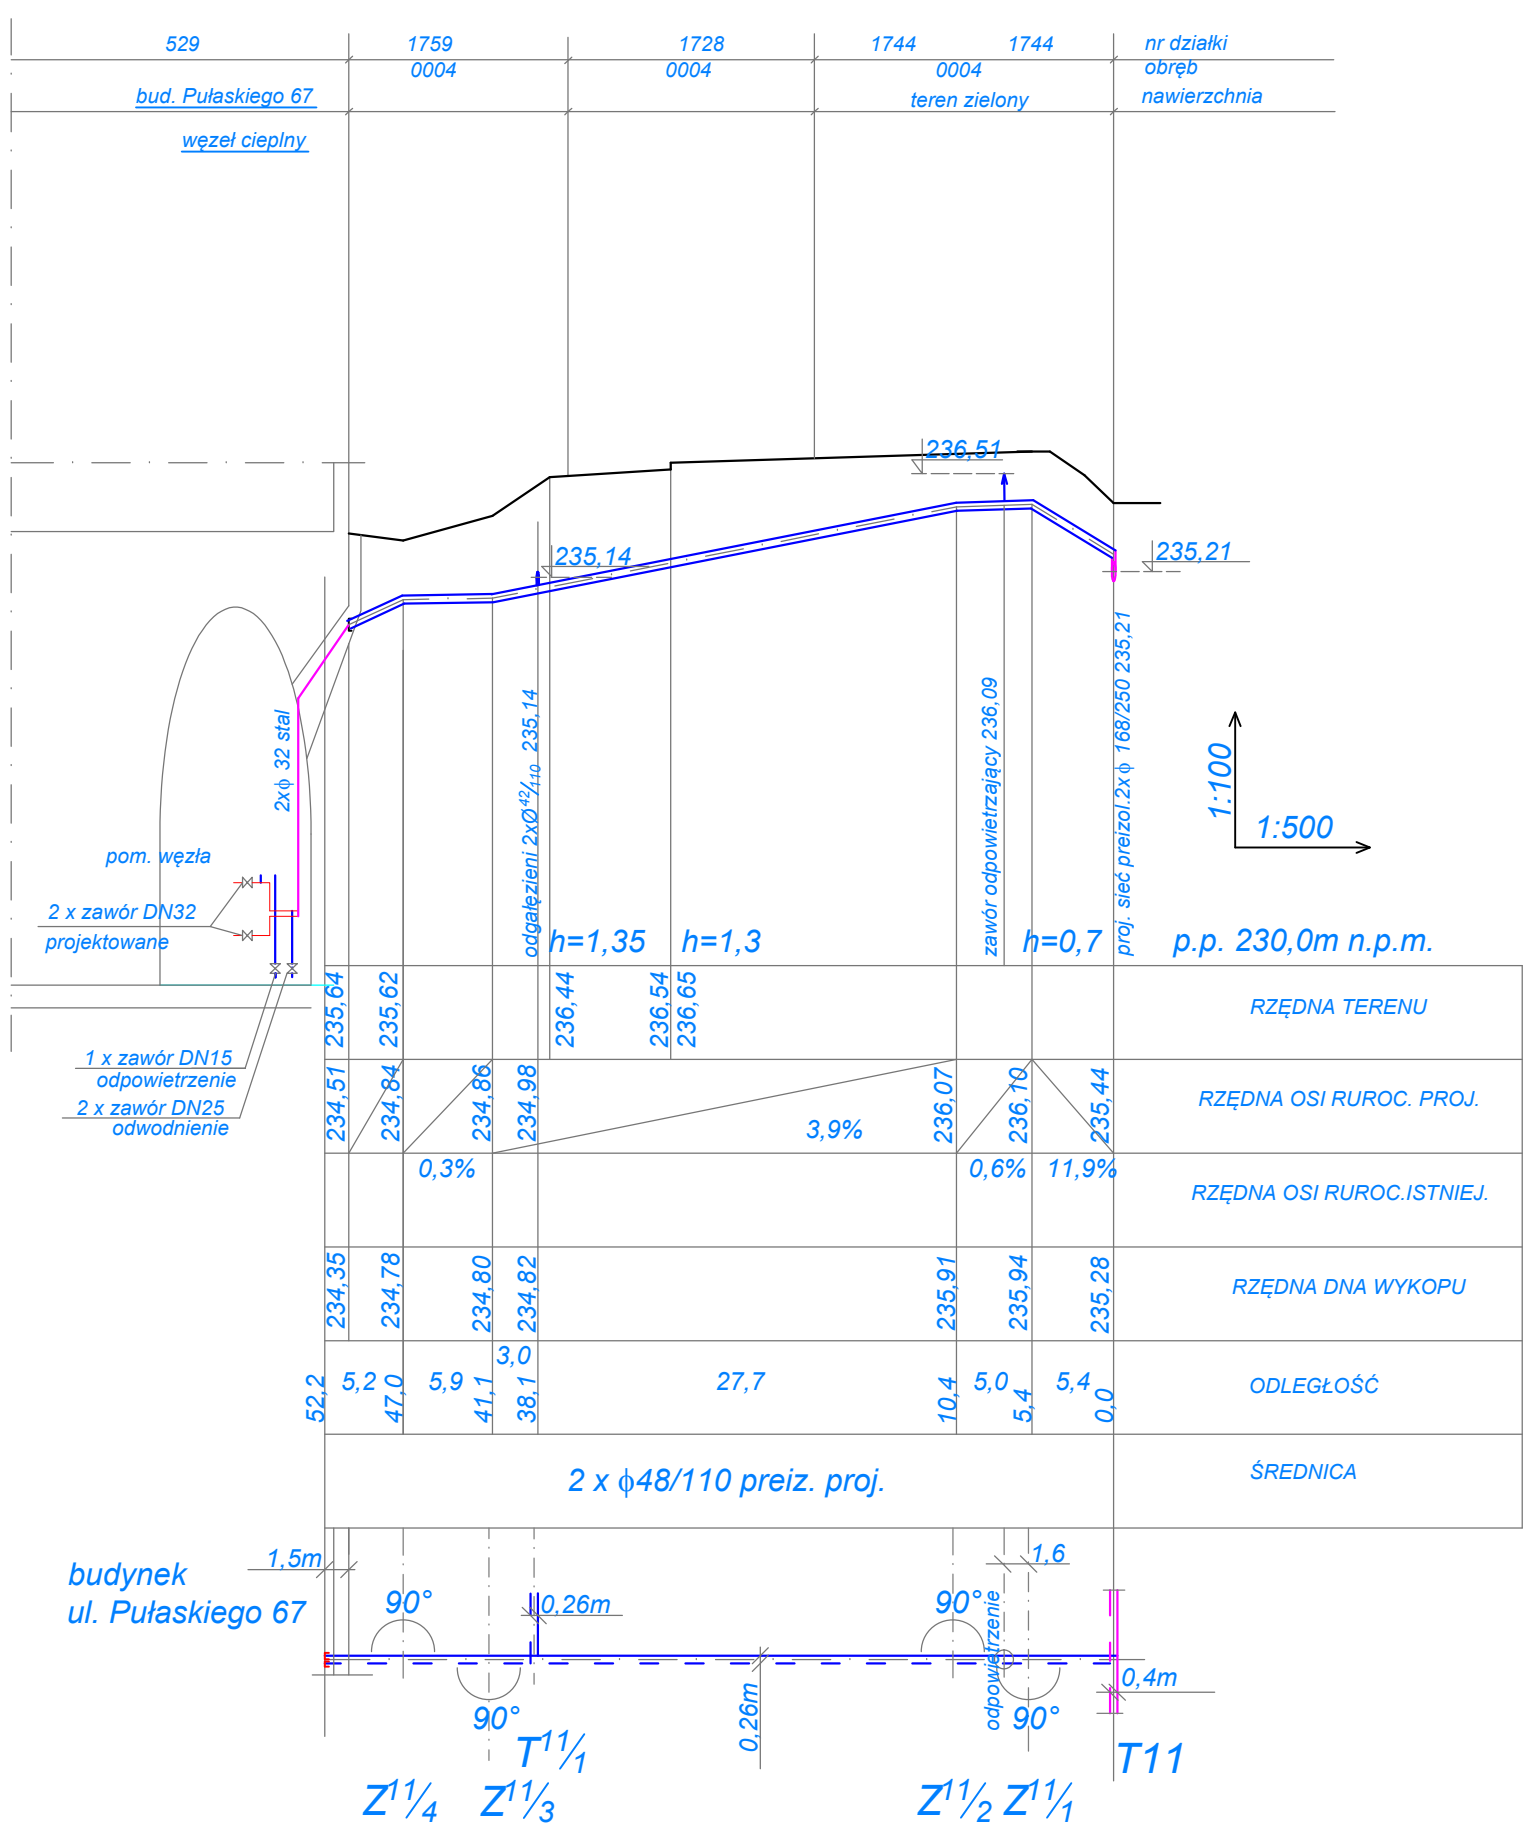
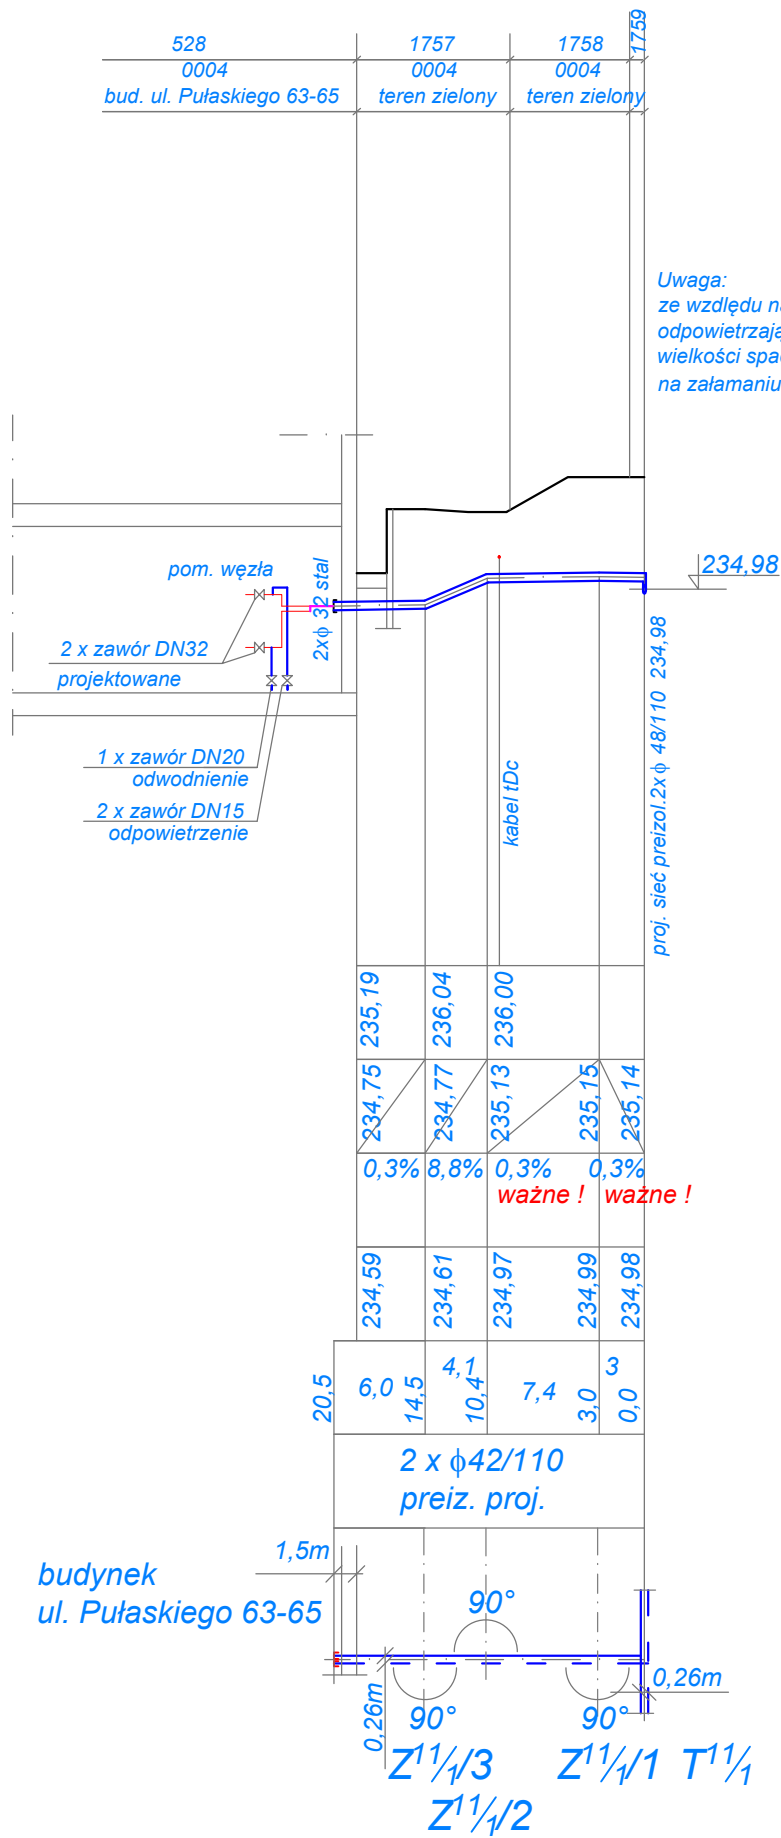
~~istn. 2xdn50
kanał czy
preizol.?~~

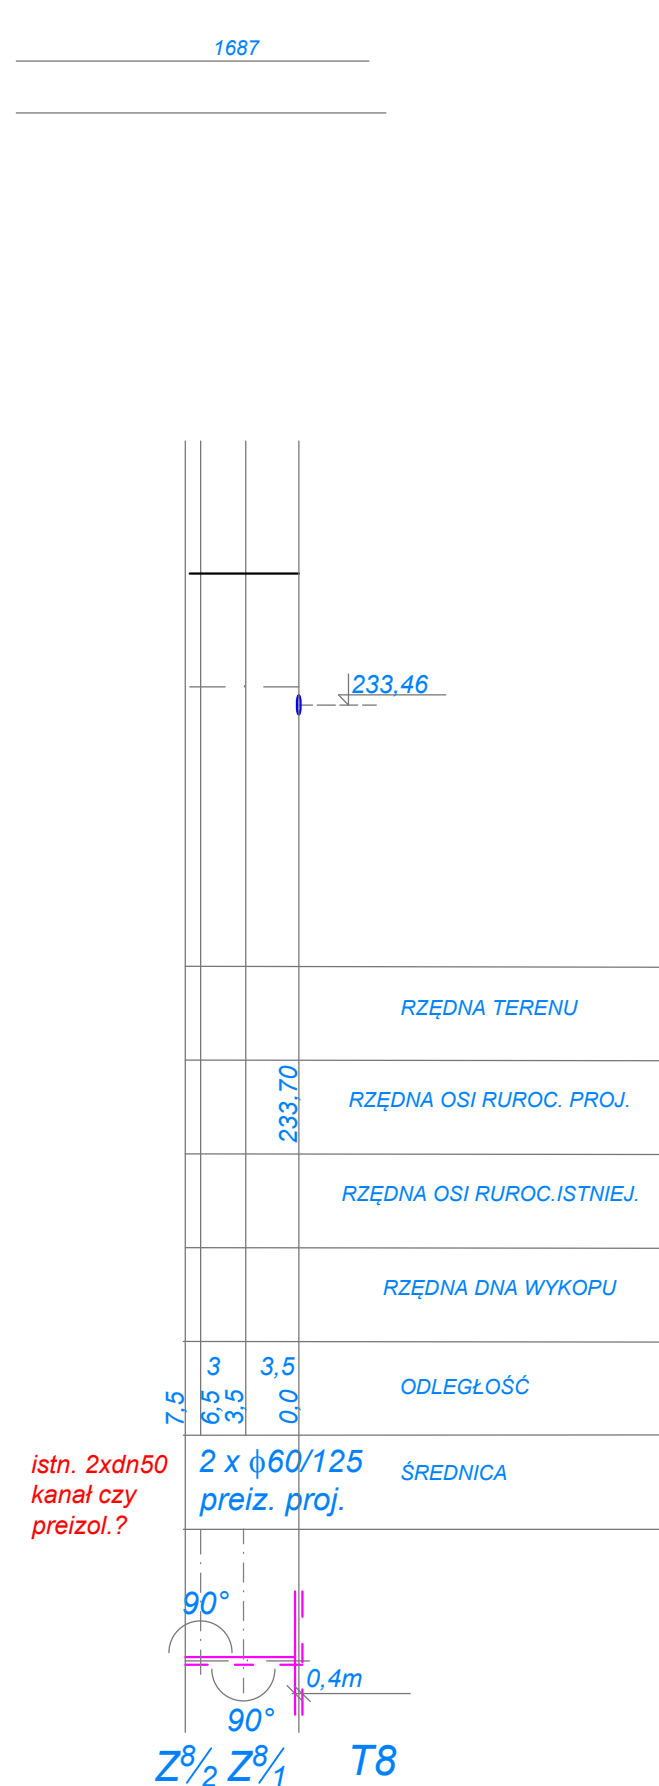

istn. 2xdn50
kanał czy
preizol.?

	Projektowanie i Doradztwo Techniczne S.C. Marzena Bylica, Jakub Krasowski tel/fax (74) 854 71 77
Obiekt : PROJEKT TECHNICZNY Budowa sieci magistralnej 2x dn_{250}^{169} od Z36 do T13 przy ul. Teatralnej. Budowa sieci rozdzielczej i przyłączy do budynków przy ul. Pułaskiego 34, 42-44, 46, 48, 63-65, 67, ul. Teatralnej 38 i 25 i ul. Szpitalnej 3 w Świdnicy . Działości nr 1682, 1694, 1726, 1727, 1728, 1757, 1758, 1759, 1773, 2094, 2096, 2097, 2104, 2105, 2107, 2109 Obręb 0004 Śródmieście	
Inwestor : Miejski Zakład Energetyki Ciepłej w Świdnicy sp. z o.o. ul. Pogodna 1 58-100 Świdnica	Profil przyłączy do budynków przy ul. Teatralna 25 i 38. Profil przyłączy od T8 i T9

	Imię i nazwisko	nr uprawn.	Data	Podpis	Skala
Projektant	mgr inż. M.Bylica	UAN IV 7342/6/3/96/91	02.2018		1 : 100 1 : 500
Asystent	mgr inż. J.Krasowski		02.2018		Nr rys.
Asystent	mgr inż. G.Bylica		02.2018		
Sprawdzający	mgr inż. B. Mądrzak	UAN VI-r/3/100/90	02.2018		2pr





sprawdzić numery działek !!!



Projektowanie i Doradztwo Techniczne S.C.
Marzena Bylica, Jakub Krasowski
tel/fax (74) 854 71 77

Obiekt : PROJEKT TECHNICZNY
Budowa sieci magistralnej 2xdn¹⁶⁸/₂₅₀ od Z36 do T13 przy ul. Teatralnej.
Budowa sieci rozdzielczej i przyłączy do budynków
przy ul. Pułaskiego 34, 42-44, 46, 48, 63-65, 67, ul. Teatralnej 38 i 25 i ul. Szpitalnej 3
w Świdnicy .
Działki nr 1682, 1694, 1726, 1727, 1728, 1757, 1758, 1759, 1773, 2094, 2096, 2097,
2104, 2105, 2107, 2109 Obręb 0004 Śródmieście

Inwestor : Miejski Zakład Energetyki Ciepłej w Świdnicy sp. z o.o. ul. Pogodna 1 58-100 Świdnica		Profil przyłączy do budynków przy ul. Pułaskiego 63-65 i 67.				
	Imię i nazwisko	nr uprawn.	Data	Podpis	Skala	
Projektant	mgr inż. M.Bylica	UAN IV 7342/6/3/96/91	02.2018		1 : 100 1 : 500	
Asystent	mgr inż. J.Krasowski		02.2018		Nr rys.	
Asystent	mgr inż. G.Bylica		02.2018			
Sprawdzający	mgr inż. B.Mądrzak	UAN VI-f/3/100/90	02.2018			3pr

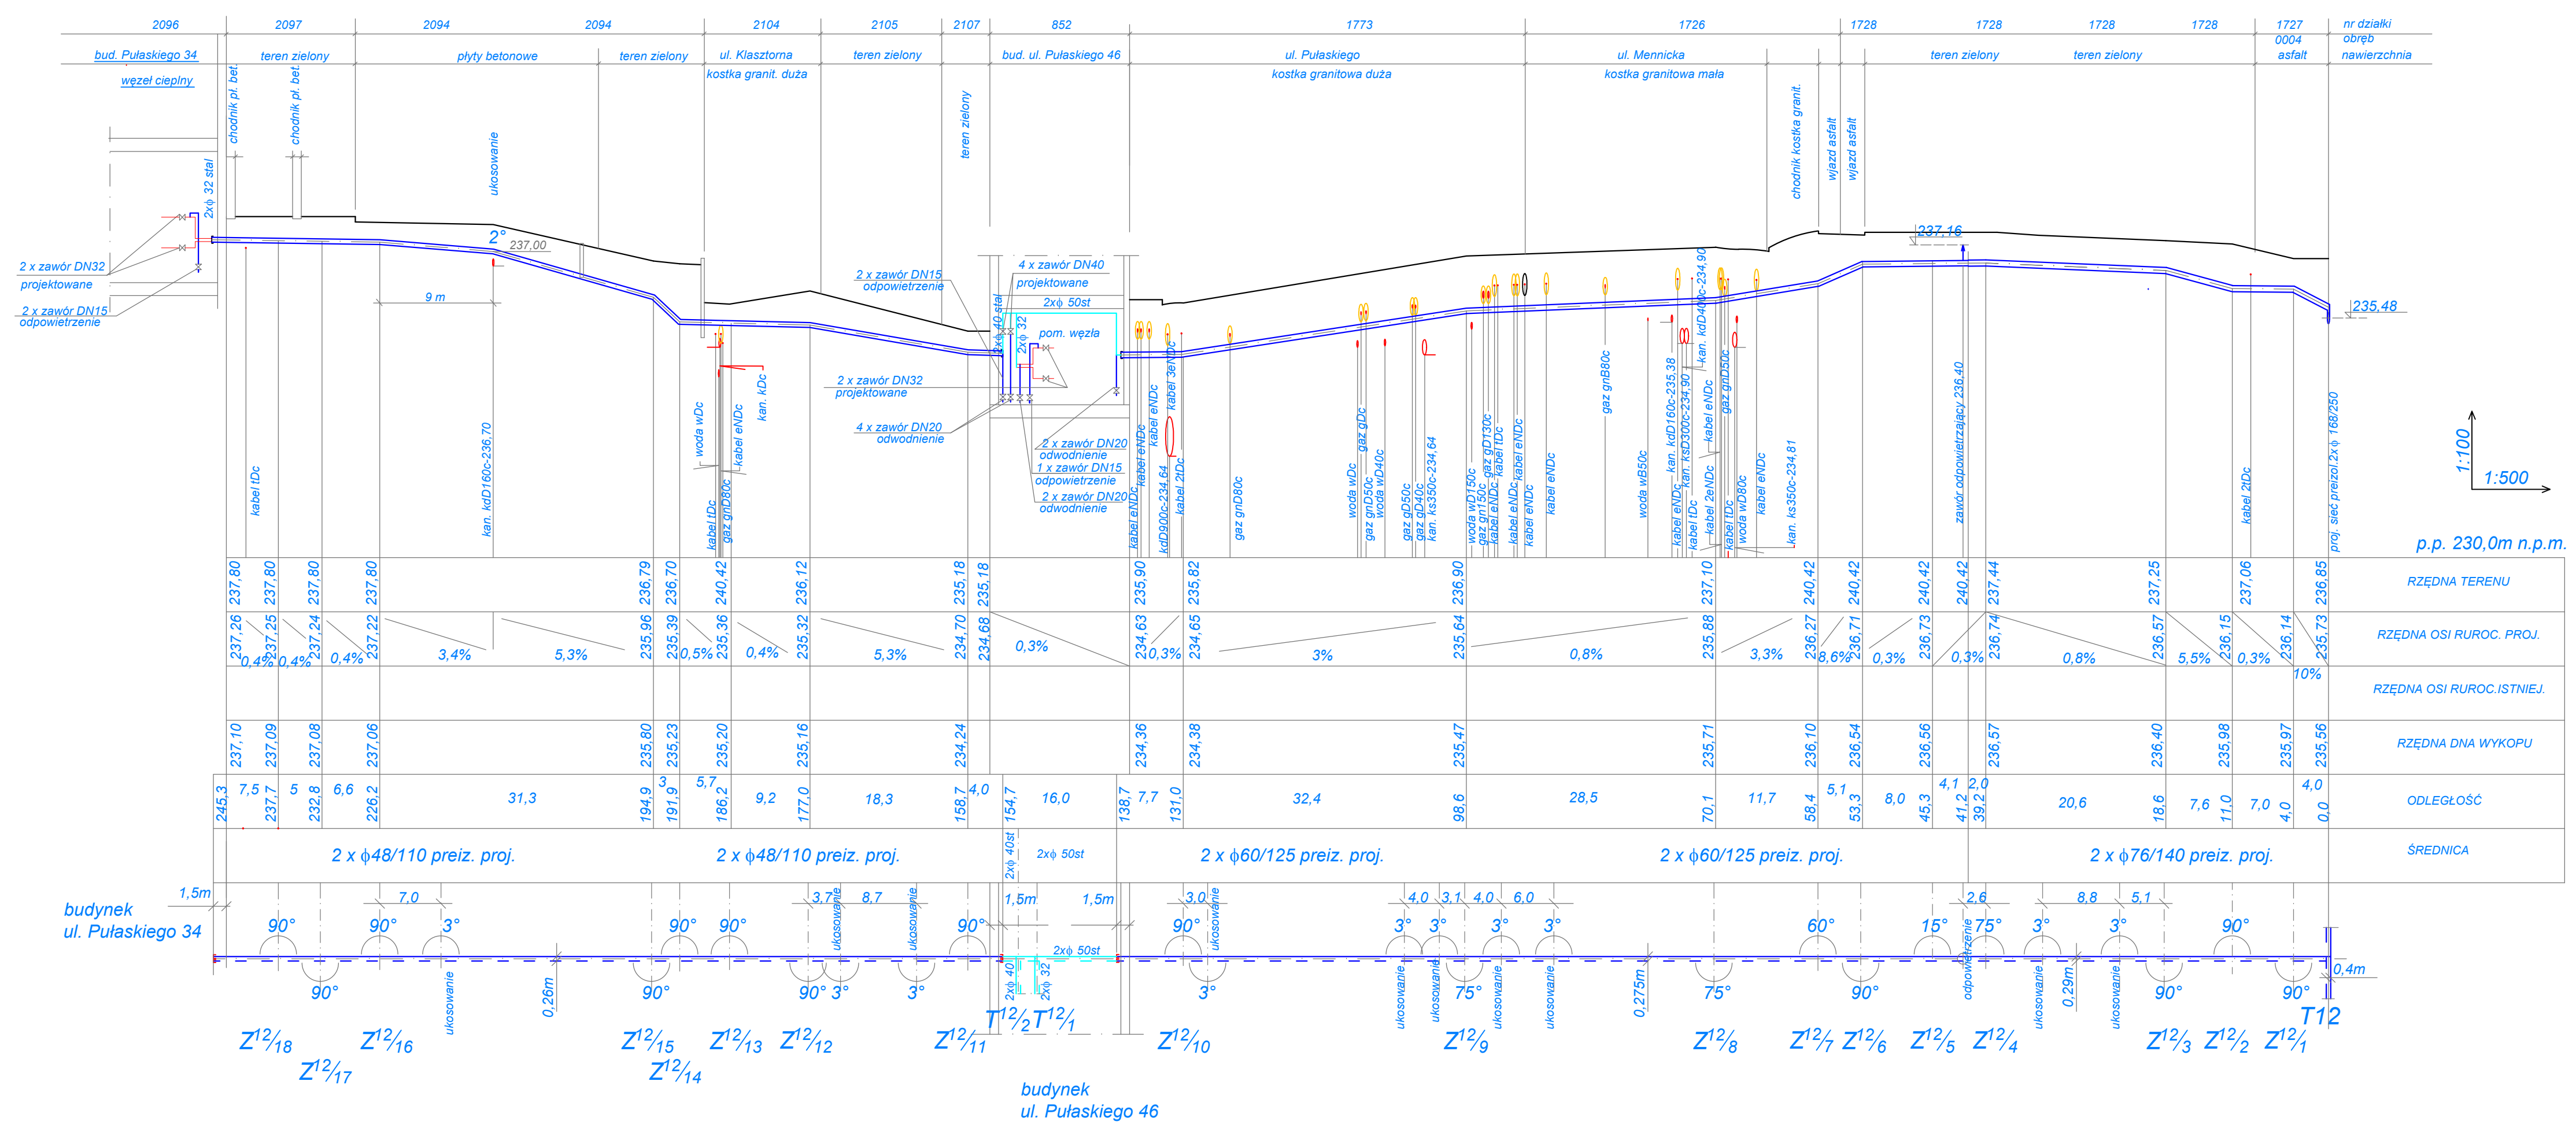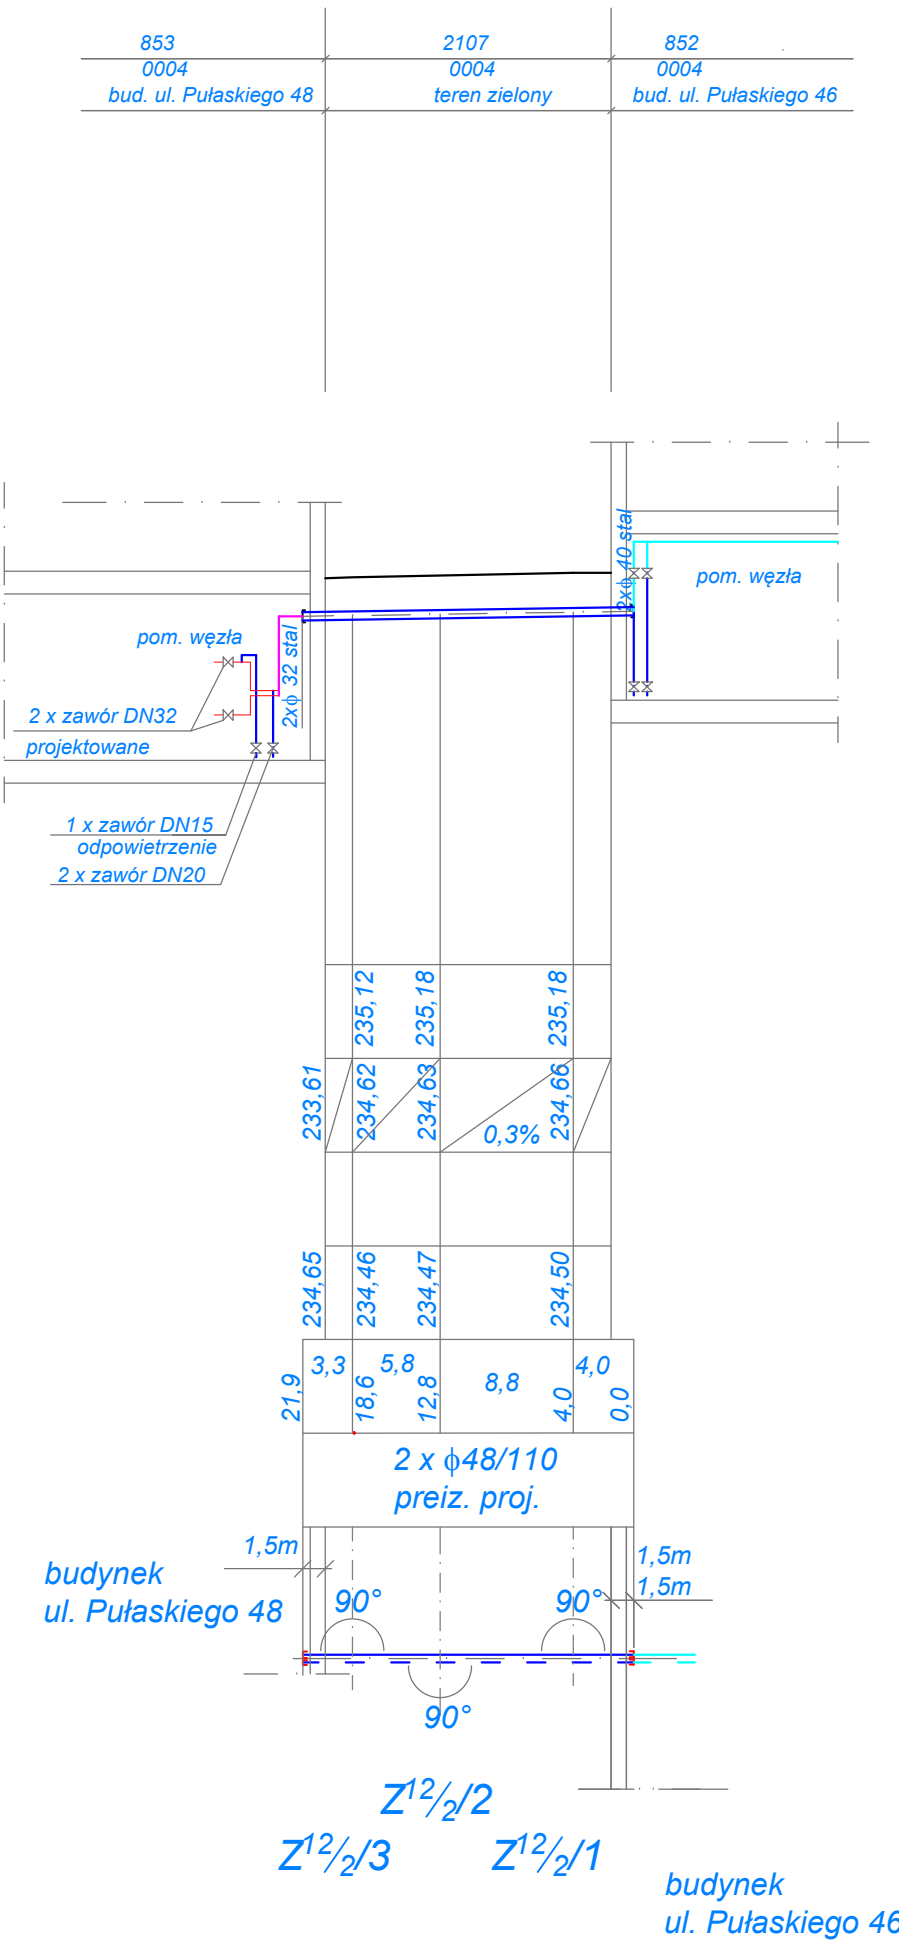



Projektowanie i Doradztwo Techniczne S.C.
Marzena Bylica, Jakub Krasowski
tel/fax (74) 854 71 77

Obiekt : PROJEKT TECHNICZNY
Budowa sieci magistralnej 2x ϕ n¹⁰⁰/₂₅₀ od Z36 do T13 przy ul. Teatralnej.
Budowa sieci rozdzielczej i przyłączy do budynków przy ul. Pułaskiego 34, 42-44, 46, 48, 63-65, 67, ul. Teatralnej 38 i 25 i ul. Szpitalnej 3 w Świdnicy .
Działki nr 1682, 1694, 1726, 1727, 1728, 1757, 1758, 1759, 1773, 2094, 2096, 2097, 2104, 2105, 2107, 2109 Obręb 0004 Śródmieście

Investor : Młojski Zakład Energetyki Ciepłej w Świdnicy sp. z o.o. ul. Pogodna 1 58-100 Świdnica

Profil sieci rozdzielczej 2x ϕ n76/140 i 2x ϕ n60/125 od trójkąta T12 i przyłącza do budynków przy ul. Pułaskiego 34 i 48.

	Imię i nazwisko	nr uprawn.	Data	Podpis	Skala
Projektant	mgr inż. M.Bylica	UAN IV 7342/6/3/96/91	02.2018		1 : 100 1 : 500
Asystent	mgr inż. J.Krasowski		02.2018		Nr rys.
Asystent	mgr inż. G.Bylica		02.2018		
Sprawdzający	mgr inż. B. Mądrzak	UAN VI-1/3/100/90	02.2018		4pr