


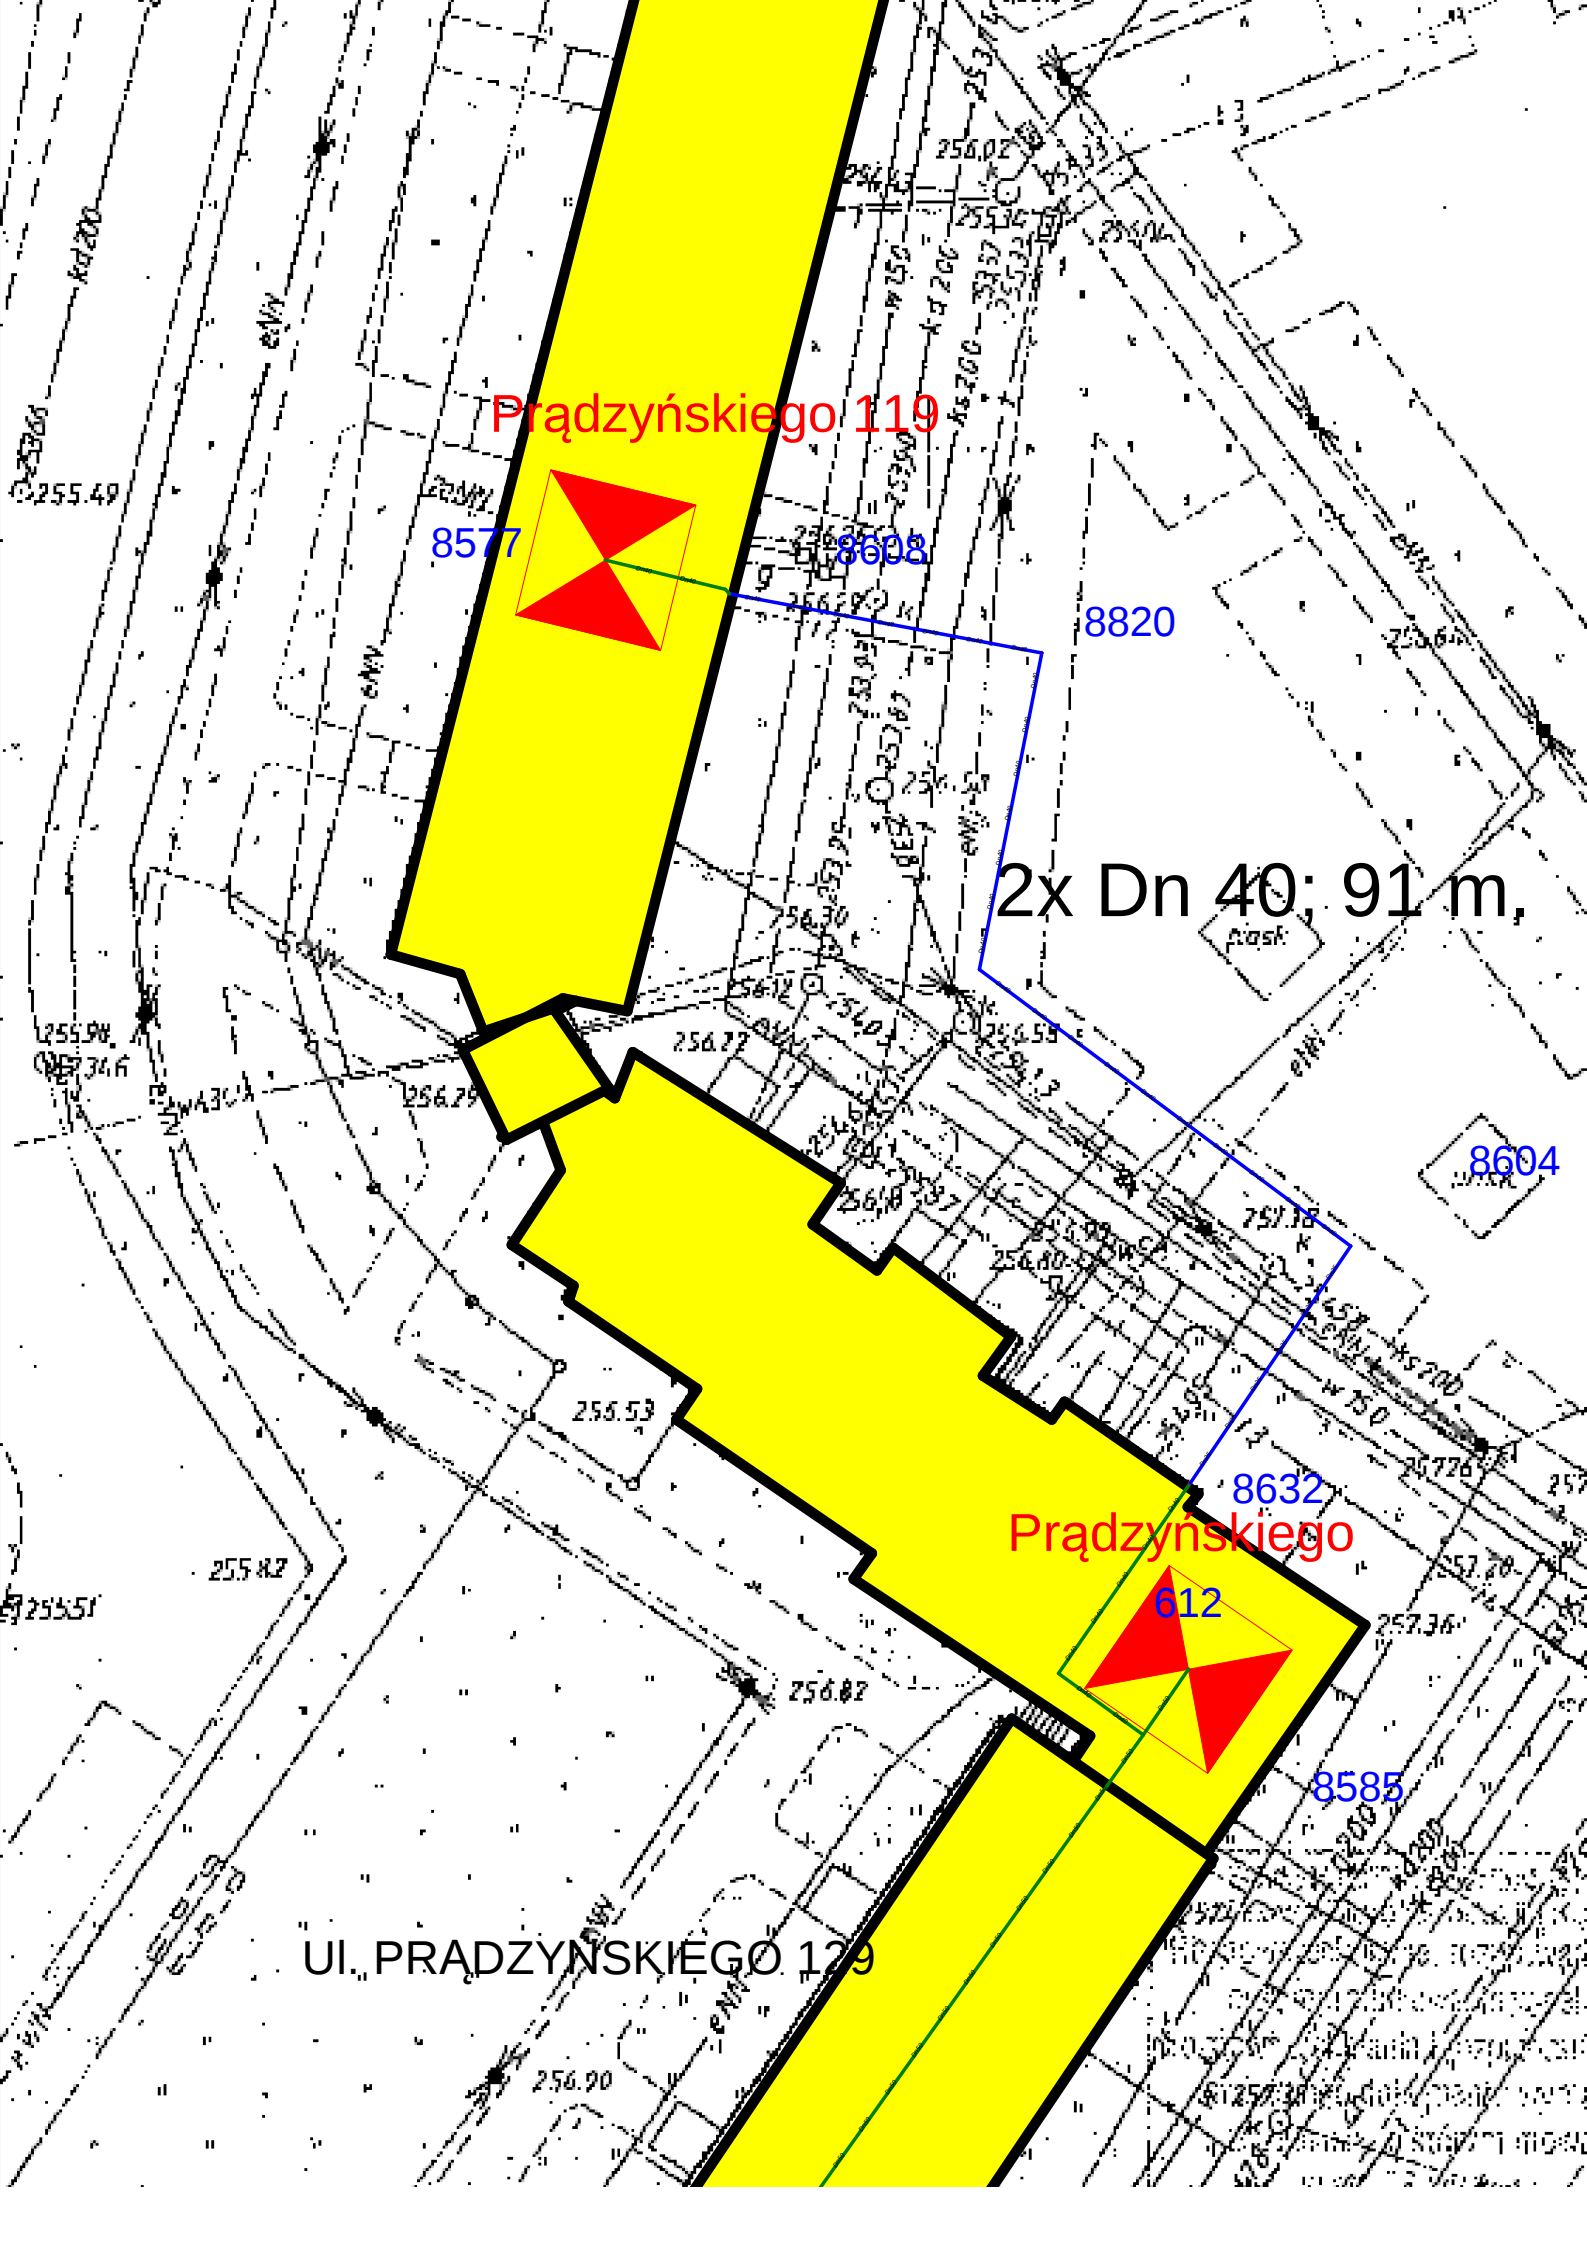

Prądyńskiego 119

8577

8608

8820

2x Dn 40; 91 m,

8604

8632

Prądyńskiego

612

8585

UL. PRĄDZYŃSKIEGO 129